


-  Populus nigra italica
-  Quercus robur
-  Olea europaea
-  Arbusti f briti

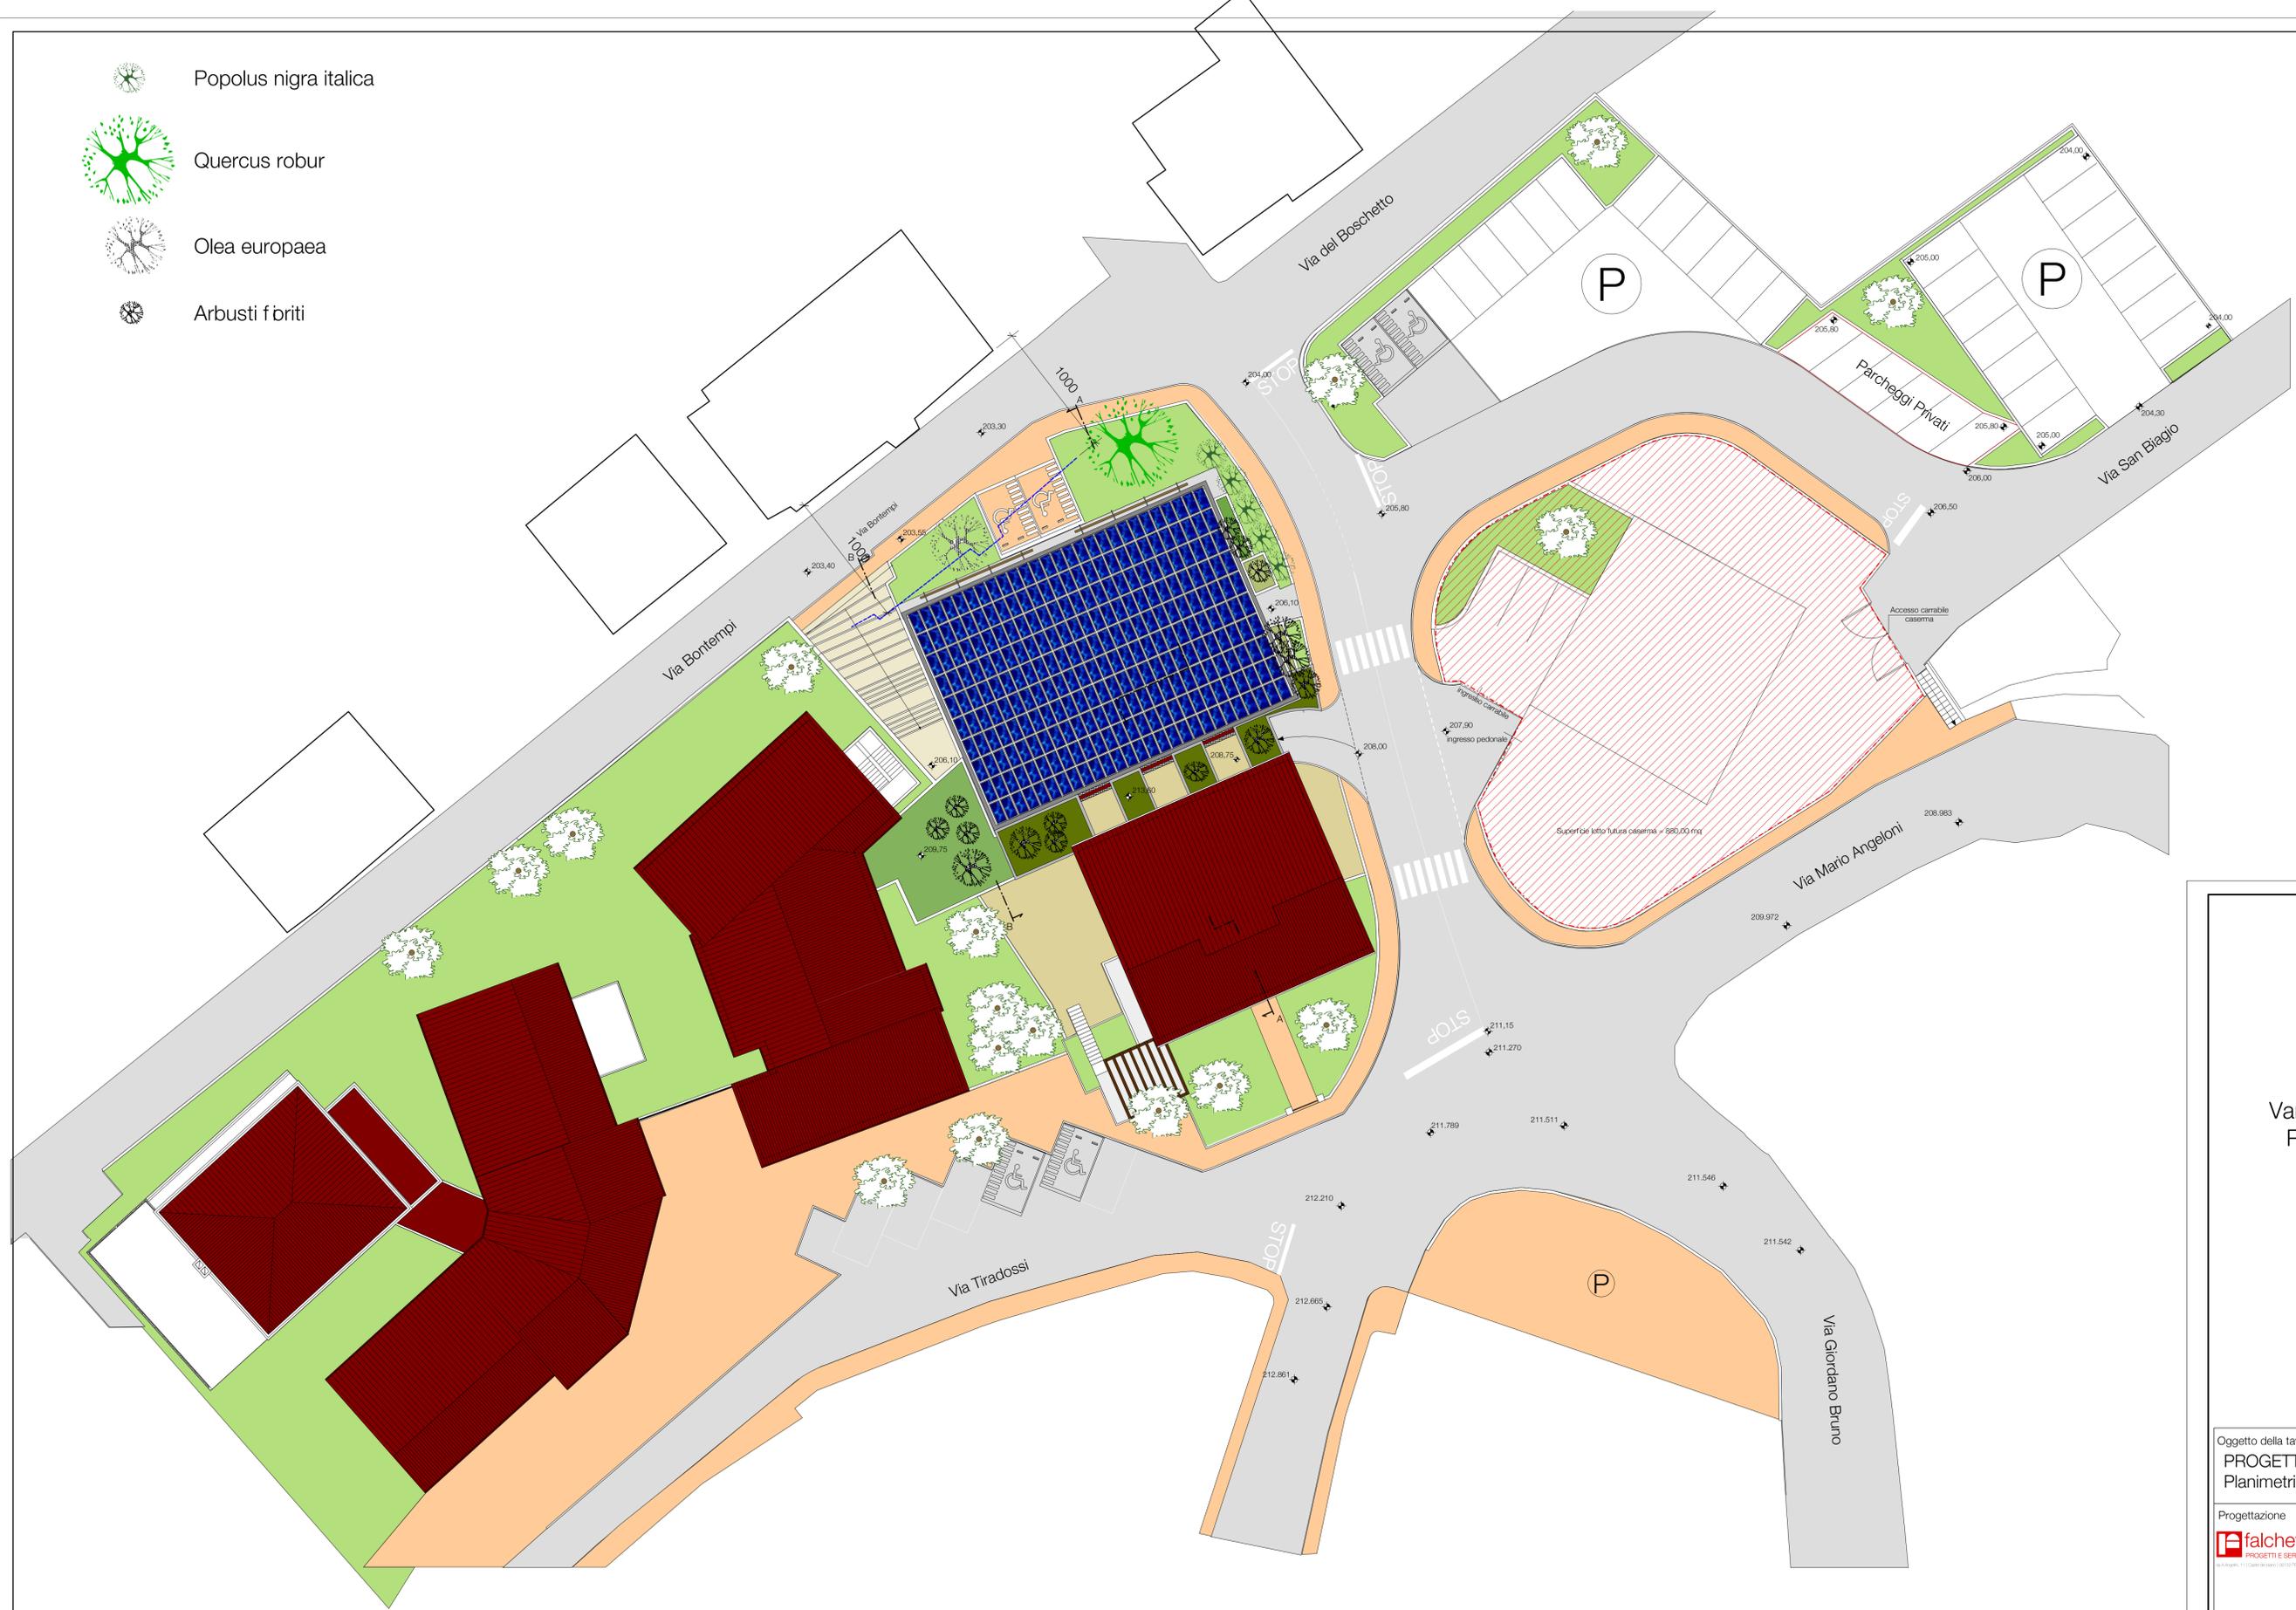

COMUNE DI TORGIANO
(provincia di Perugia)

Variante al Piano Attuativo di iniziativa
Pubblica Privata - Comparto "F11"
denominato San Biagio

Oggetto della tavola PROGETTO APPROVATO Planimetria Generale	Data settembre 2016
	Rapporto 1:200
Progettazione  PROGETTI E SERVIZI ALLA PROGETTAZIONE	Elaborato n° AV02