

COMMITTENTE: SCAP S.R.L.
OGGETTO: RICHIESTA DI AUTORIZZAZIONE UNICA ART. 8 DPR 160/2010 (VARIANTE ALLA PARTE STRUTTURALE E OPERATIVA DEL PRG VIGENTE E ADOTTATO) REALIZZAZIONE DI DEPOSITO DI LIQUIDI COMBUSTIBILI PER USO COMMERCIALE CON CAPACITA' GEOMETRICA COMPLESSIVA SUPERIORE A 50 mc.
LOCALITA': TORGIANO (PG) Viale G. Lungarotti

DESCRIZIONE:
 VV.F. - VALUTAZIONE DEL PROGETTO ai sensi dell'art. 3 del DPR 01/08/2011 n° 151
ZONA SERBATOI, CARICO E SCARICO
 Pianta scala 1:100


IL TECNICO
 Orteni *geom. Sergio*
 ALBO GEOMETRI Prov. PERUGIA n. 2701
 TORGIANO

La sottoscritta Società SCAP srl fa presente che il tecnico firmatario ha elaborato il progetto nell'ambito della sua attività di dipendente e pertanto non trattasi di svolgimento di prestazione professionale autonoma.
 Di conseguenza viene indicato il codice fiscale della società medesima n° 00782030548

SPAZIO RISERVATO ALL'UFFICIO

Data: 16 febbraio 2016
 Aggiornato:
STATO di PROGETTO
Tavola V07

ZONA SERBATOI "B,C,D,E,F,G,H,I,L,M,N,O"

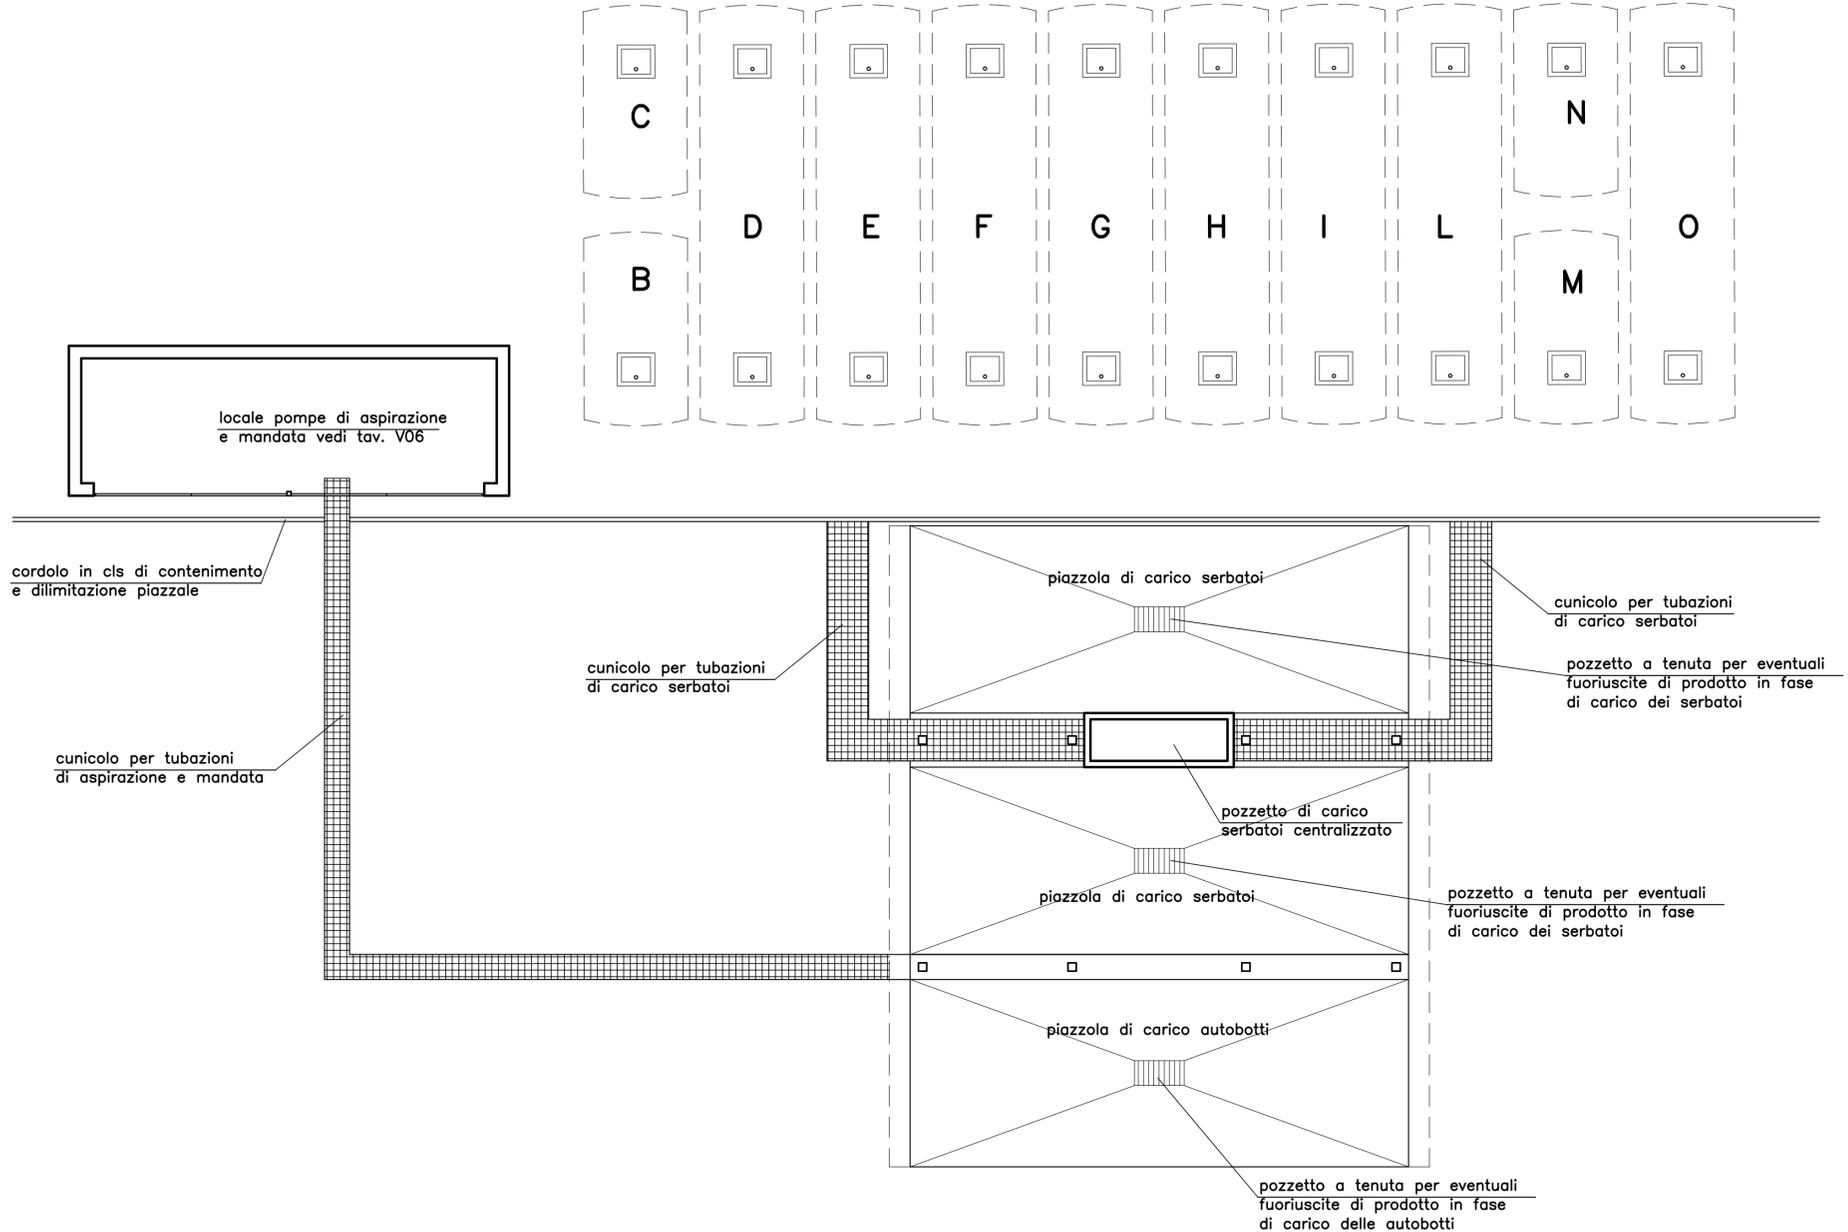

ZONA SERBATOIO "A"



LEGENDA SERBATOI

Serbatoio	Capacità mc	Destinazione	Caratt. costruttive
A	15	Gasolio nazionale	Lamiere di acciaio doppia parete
B	20	Gasolio riscaldam.	Lamiere di acciaio doppia parete
C	20	Gasolio nazionale	Lamiere di acciaio doppia parete
D	50	Gasolio riscaldam.	Lamiere di acciaio doppia parete
E	50	Gasolio agricolo	Lamiere di acciaio doppia parete
F	50	Gasolio agricolo	Lamiere di acciaio doppia parete
G	50	Gasolio nazionale	Lamiere di acciaio doppia parete
H	50	Gasolio nazionale	Lamiere di acciaio doppia parete
I	50	Gasolio nazionale	Lamiere di acciaio doppia parete
L	50	Benzina senza Pb	Lamiere di acciaio doppia parete
M	20	Benzina senza Pb	Lamiere di acciaio doppia parete
N	20	Benzina senza Pb	Lamiere di acciaio doppia parete
O	50	Gasolio nazionale	Lamiere di acciaio doppia parete