COMUNE DI
TORGIANO Perugia

S.U.A.P.E.
Sportello Unico per le Attività Produttive e per l'attività Edilizia
ai sensi dell'art. 113 della L.R. 1/2015

PROGETTO DI RISTRUTTURAZIONE EDILIZIA EDIFICI ESISTENTI
E AMPLIAMENTO
RIQUALIFICAZIONE ENERGETICA COMPLESSIVA
CAMBIO DI CLASSIFICAZIONE TURISTICO RICETTIVA
DA ALBERGO 4 STELLE S. A S

BORGO BRUFA SPA RESORT

PROPRIETA'
Soc. Borgo Brufa S.r.l.

UBICAZIONE
Torgiano Loc. Brufa Via del Colle, 38

Scala
1:100/1:200

Foglio 15 - Particelle n° 548-17-553-521-520-532-551-549-518
Foglio 16 - Particelle n° 5-81-546-554-553-556-559-560-538
Foglio 16 - Particelle n° 88-558-557-536-93-90-555-96-94

N° TAVOLA
PA. 10

OGGETTO DELL'ELABORATO
EDIFICIO 10 SPA - EDIFICIO 15 MAGAZZINI E CAMERE PERSONALE
(STATO DI PROGETTO)

TECNICO

TECNICO

Progettisti

Architetto Fausto Ciotti
ciottifausto@gmail.com

Architetto Silvia Giannini
info@studiogiannini-architetti.it

P.I. Elvisio Regni
regnigeologo@.org

Geologo Storna Simone
storna.simone@libero.it

Ingegnere Mario Lucarelli
mario.lucarelli@ingpec.eu

Ingegnere Mauro Fiorini
mauro.fiorini@ingpec.it

SIGLE ELABORATI

RL 00 Relazione Illustrativa
PV. 00 Progetto Paesaggistico - Ambientale
PA. 00 Progetto Architettonico
PT. 00 Progetto Protezione Incendi
TE. 00 Progetto Tecnologico - Impianti elettrici - Meccanici
TE. 00 Progetto Tecnologico Sistema di riscaldamento/raffrescamento Centrale Termica
PT. 00 1) Valutazione previsionale di Impatto Acustico
RELAZIONE GEOLOGICA - Caratterizzazione sismica e modellazione
2) Relazione geologica e geotecnica - Caratterizzazione sismica e modellazione
SITO - DEFINIZIONE DELLA PERICOLOSITA' SISMICA LV.1 PSR
3) Relazione geologica e geotecnica - Caratterizzazione sismica e modellazione
2) relazione geologica e geotecnica - Livello di approfondimento
RELAZIONE GEOLOGICA - Caratterizzazione sismica e modellazione
CARATTERIZZAZIONE GEOLOGICA DEL SITO - DEFINIZIONE DELLA PERICOLOSITA' SISMICA DI BASE
ST. 00 Progetto Strutturale

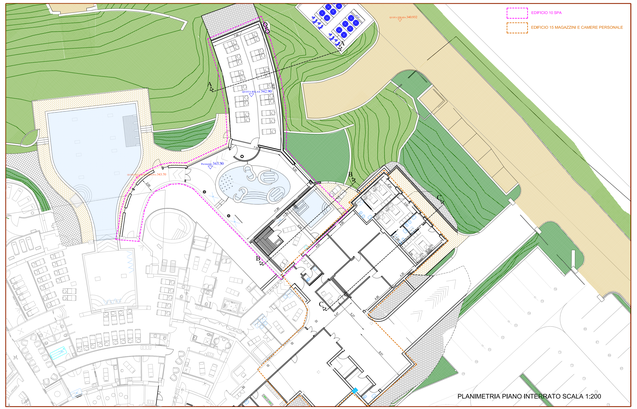
EDIFICIO 10 SPA
EDIFICIO 15 MAGAZZINI E CAMERE PERSONALE
PISCINA
PISCINA
PISCINA