




SEZIONE A - A

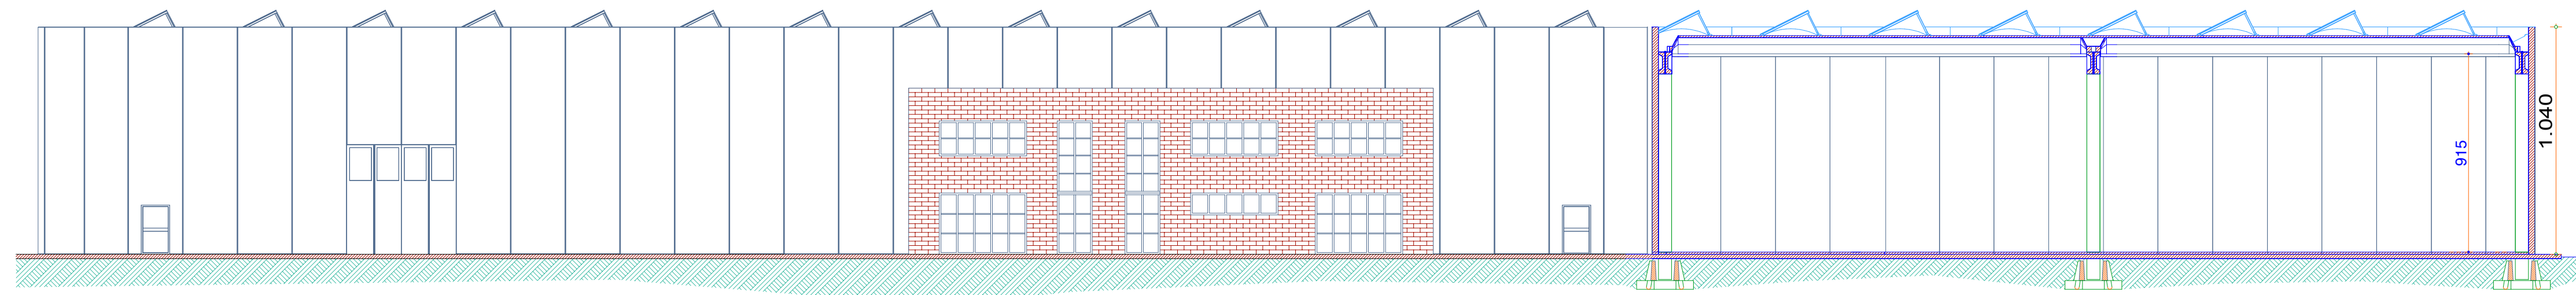


PROSPETTO SUD - EST

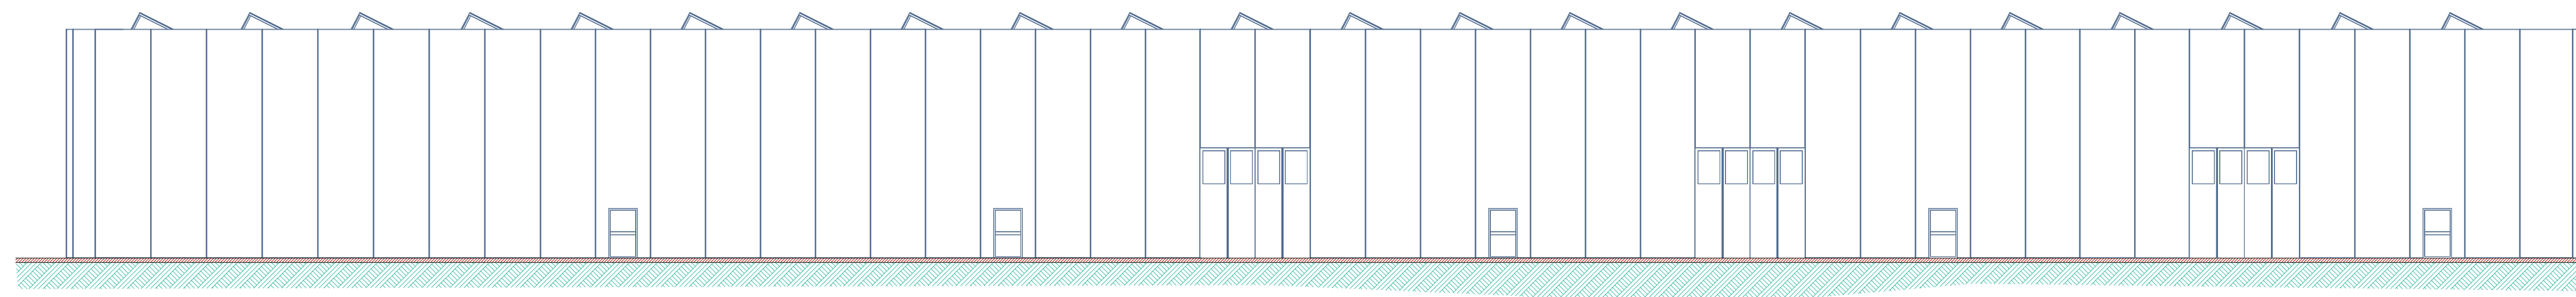


PROSPETTO NORD - OVEST

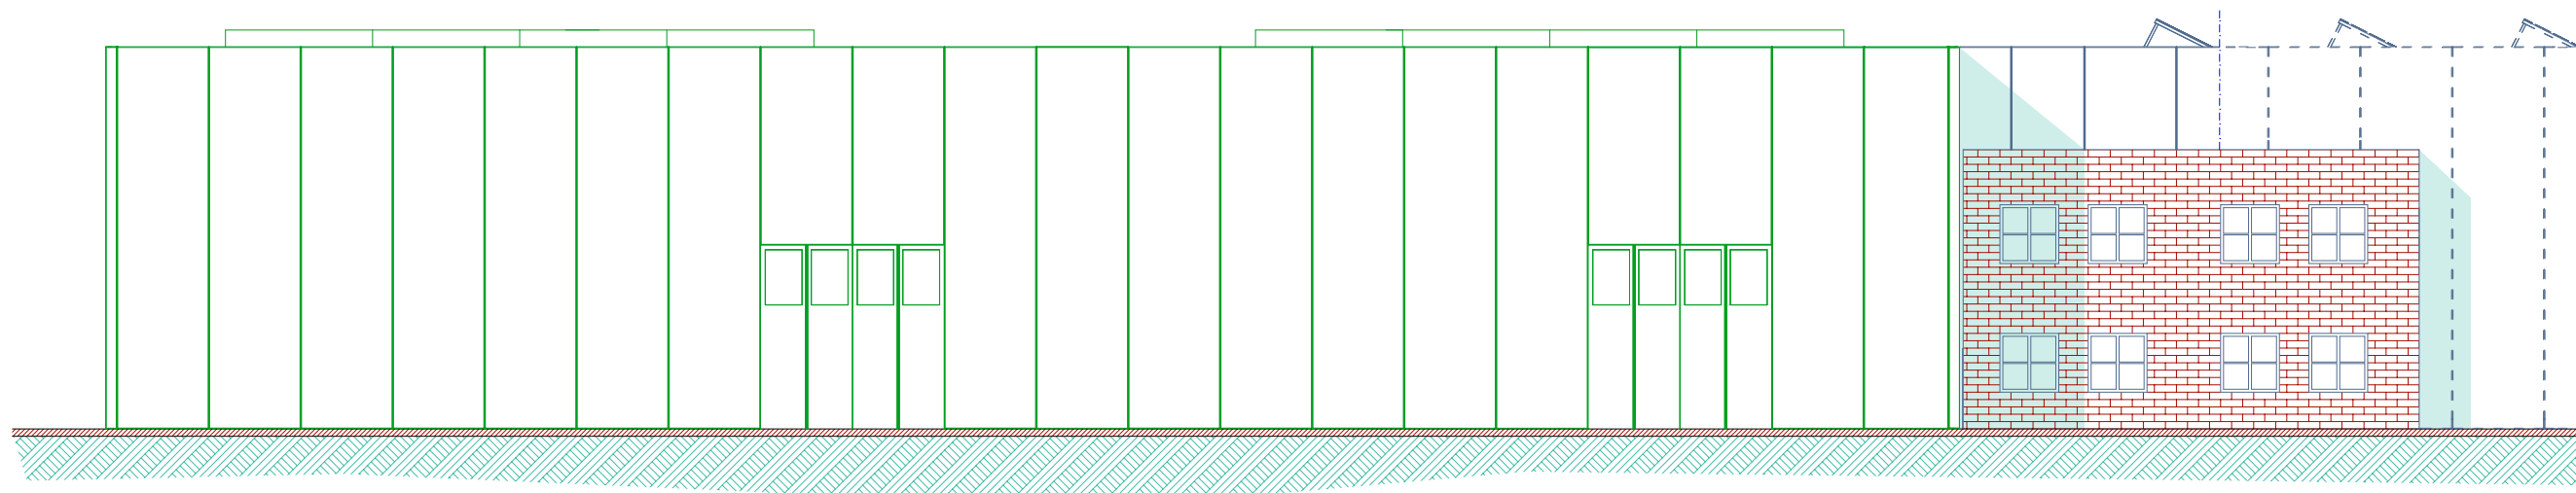


PROSPETTO SUD - OVEST

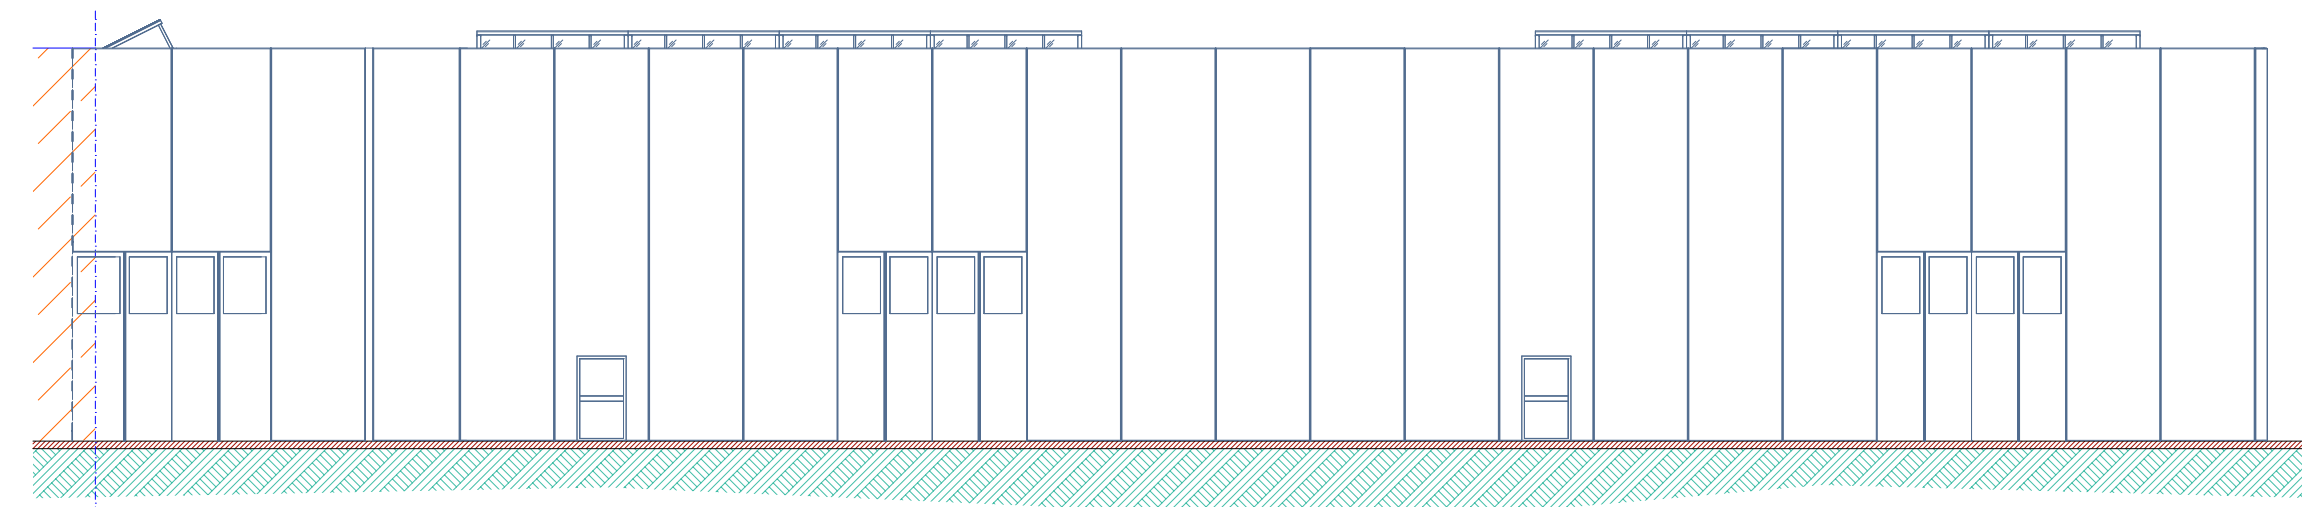


PROSPETTO NORD - EST

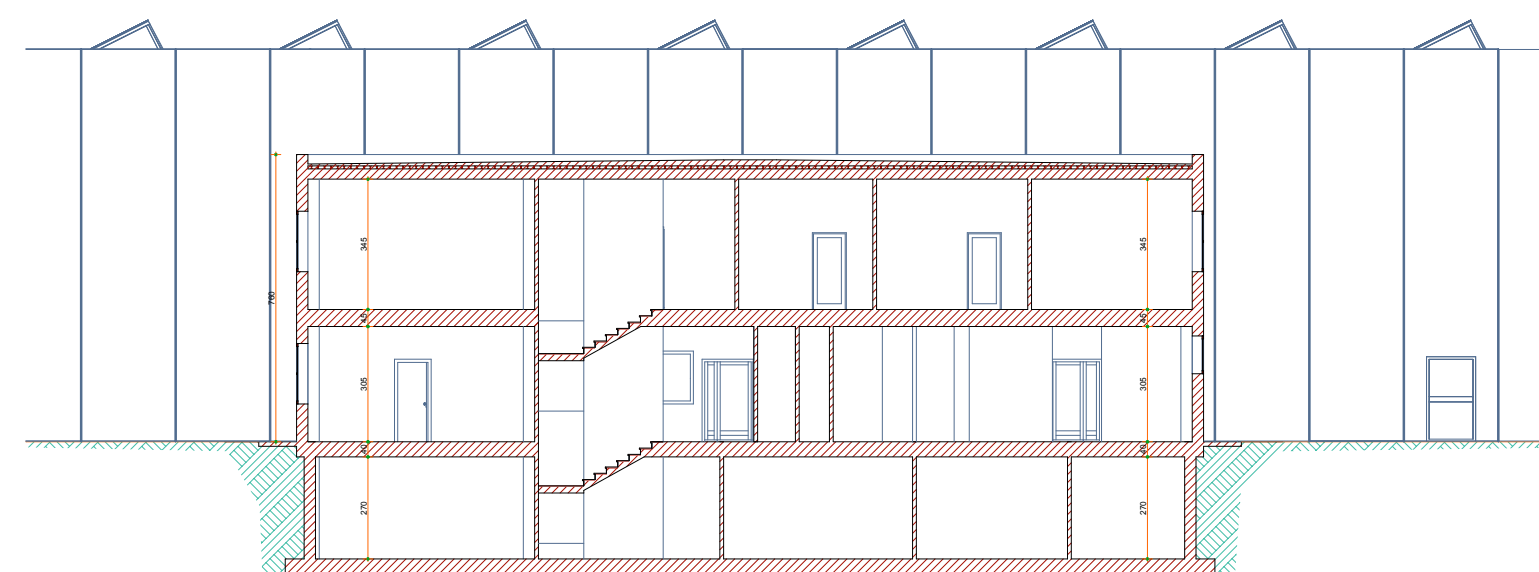

SEZIONE D - D

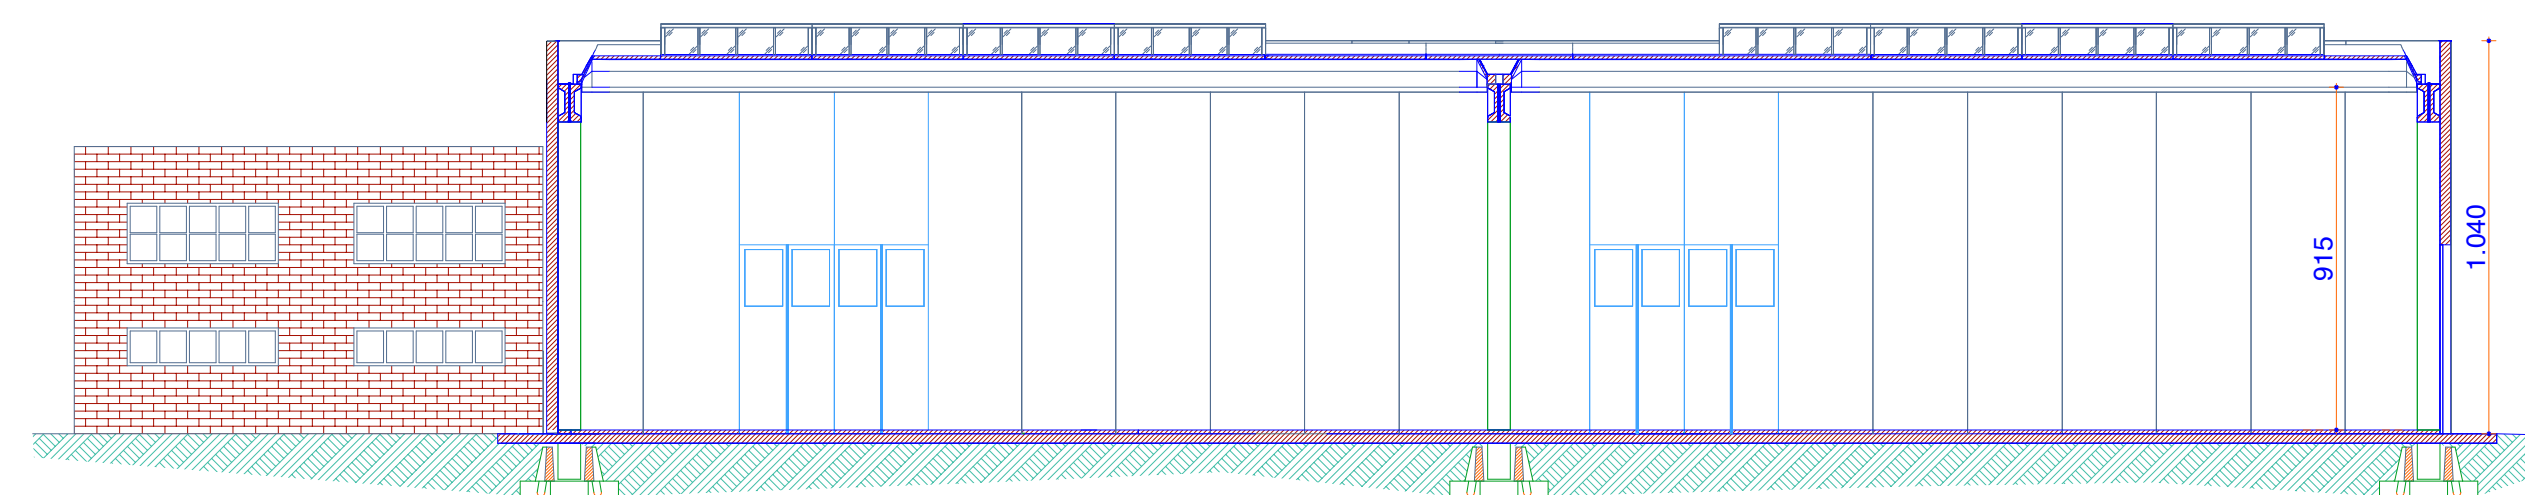

SEZIONE C - C

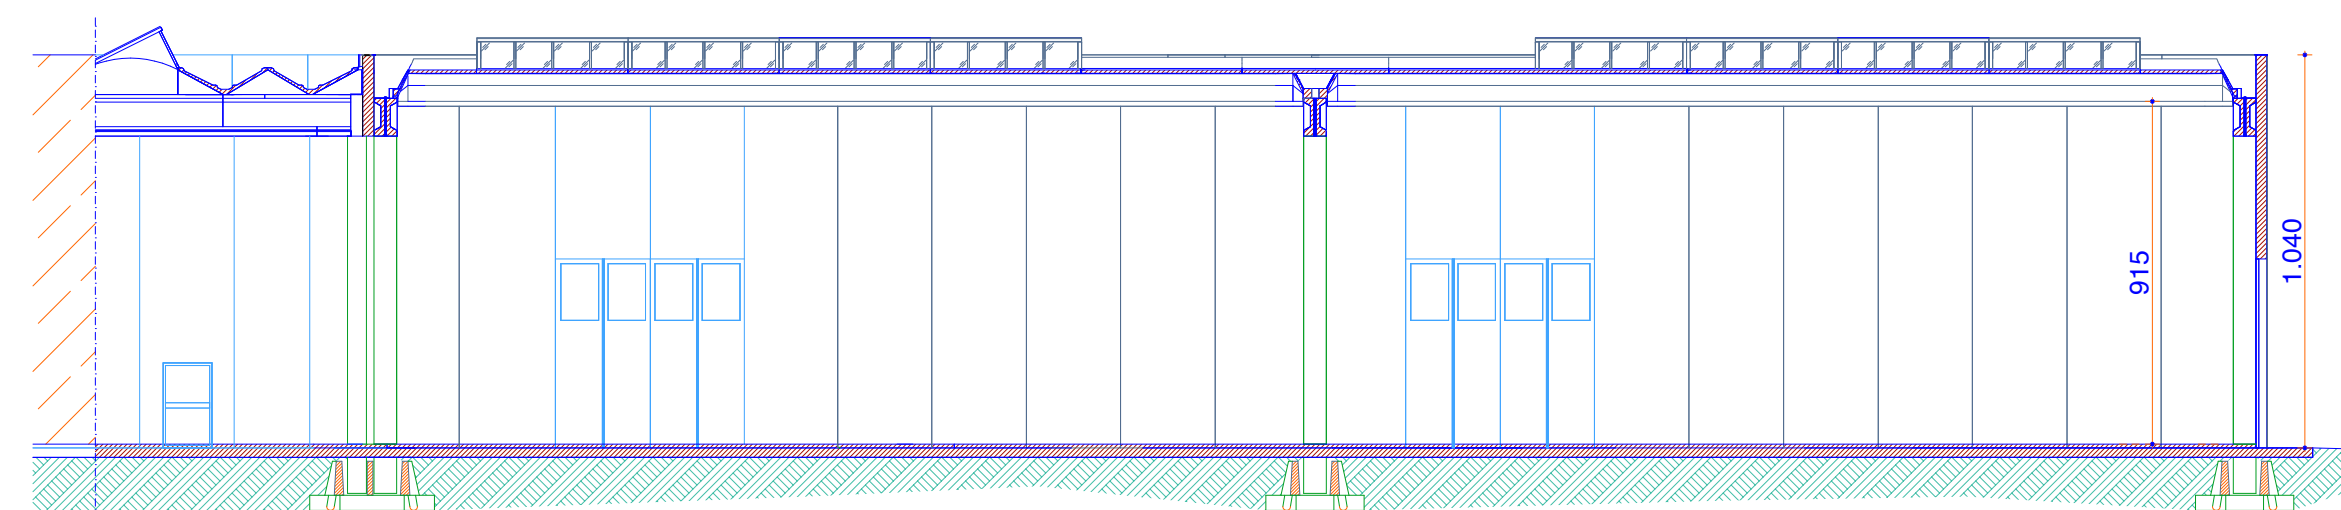

SEZIONE B - B

COMUNE DI TORGIANO		
LOCALITA'	FERRIERA	
PROPRIETA'	O.M.G. Officine Meccaniche Galletti S.r.l. Etruria Leasing S.p.a.	EDIFICI L - S
REALIZZAZIONE CENTRO ARTIGIANALE - INDUSTRIALE in loc. Ferriera		
SCALA	PROSPETTI SEZIONI	TAVOLA 6
PERUGIA	Settembre 2012	
OPERATORE		