
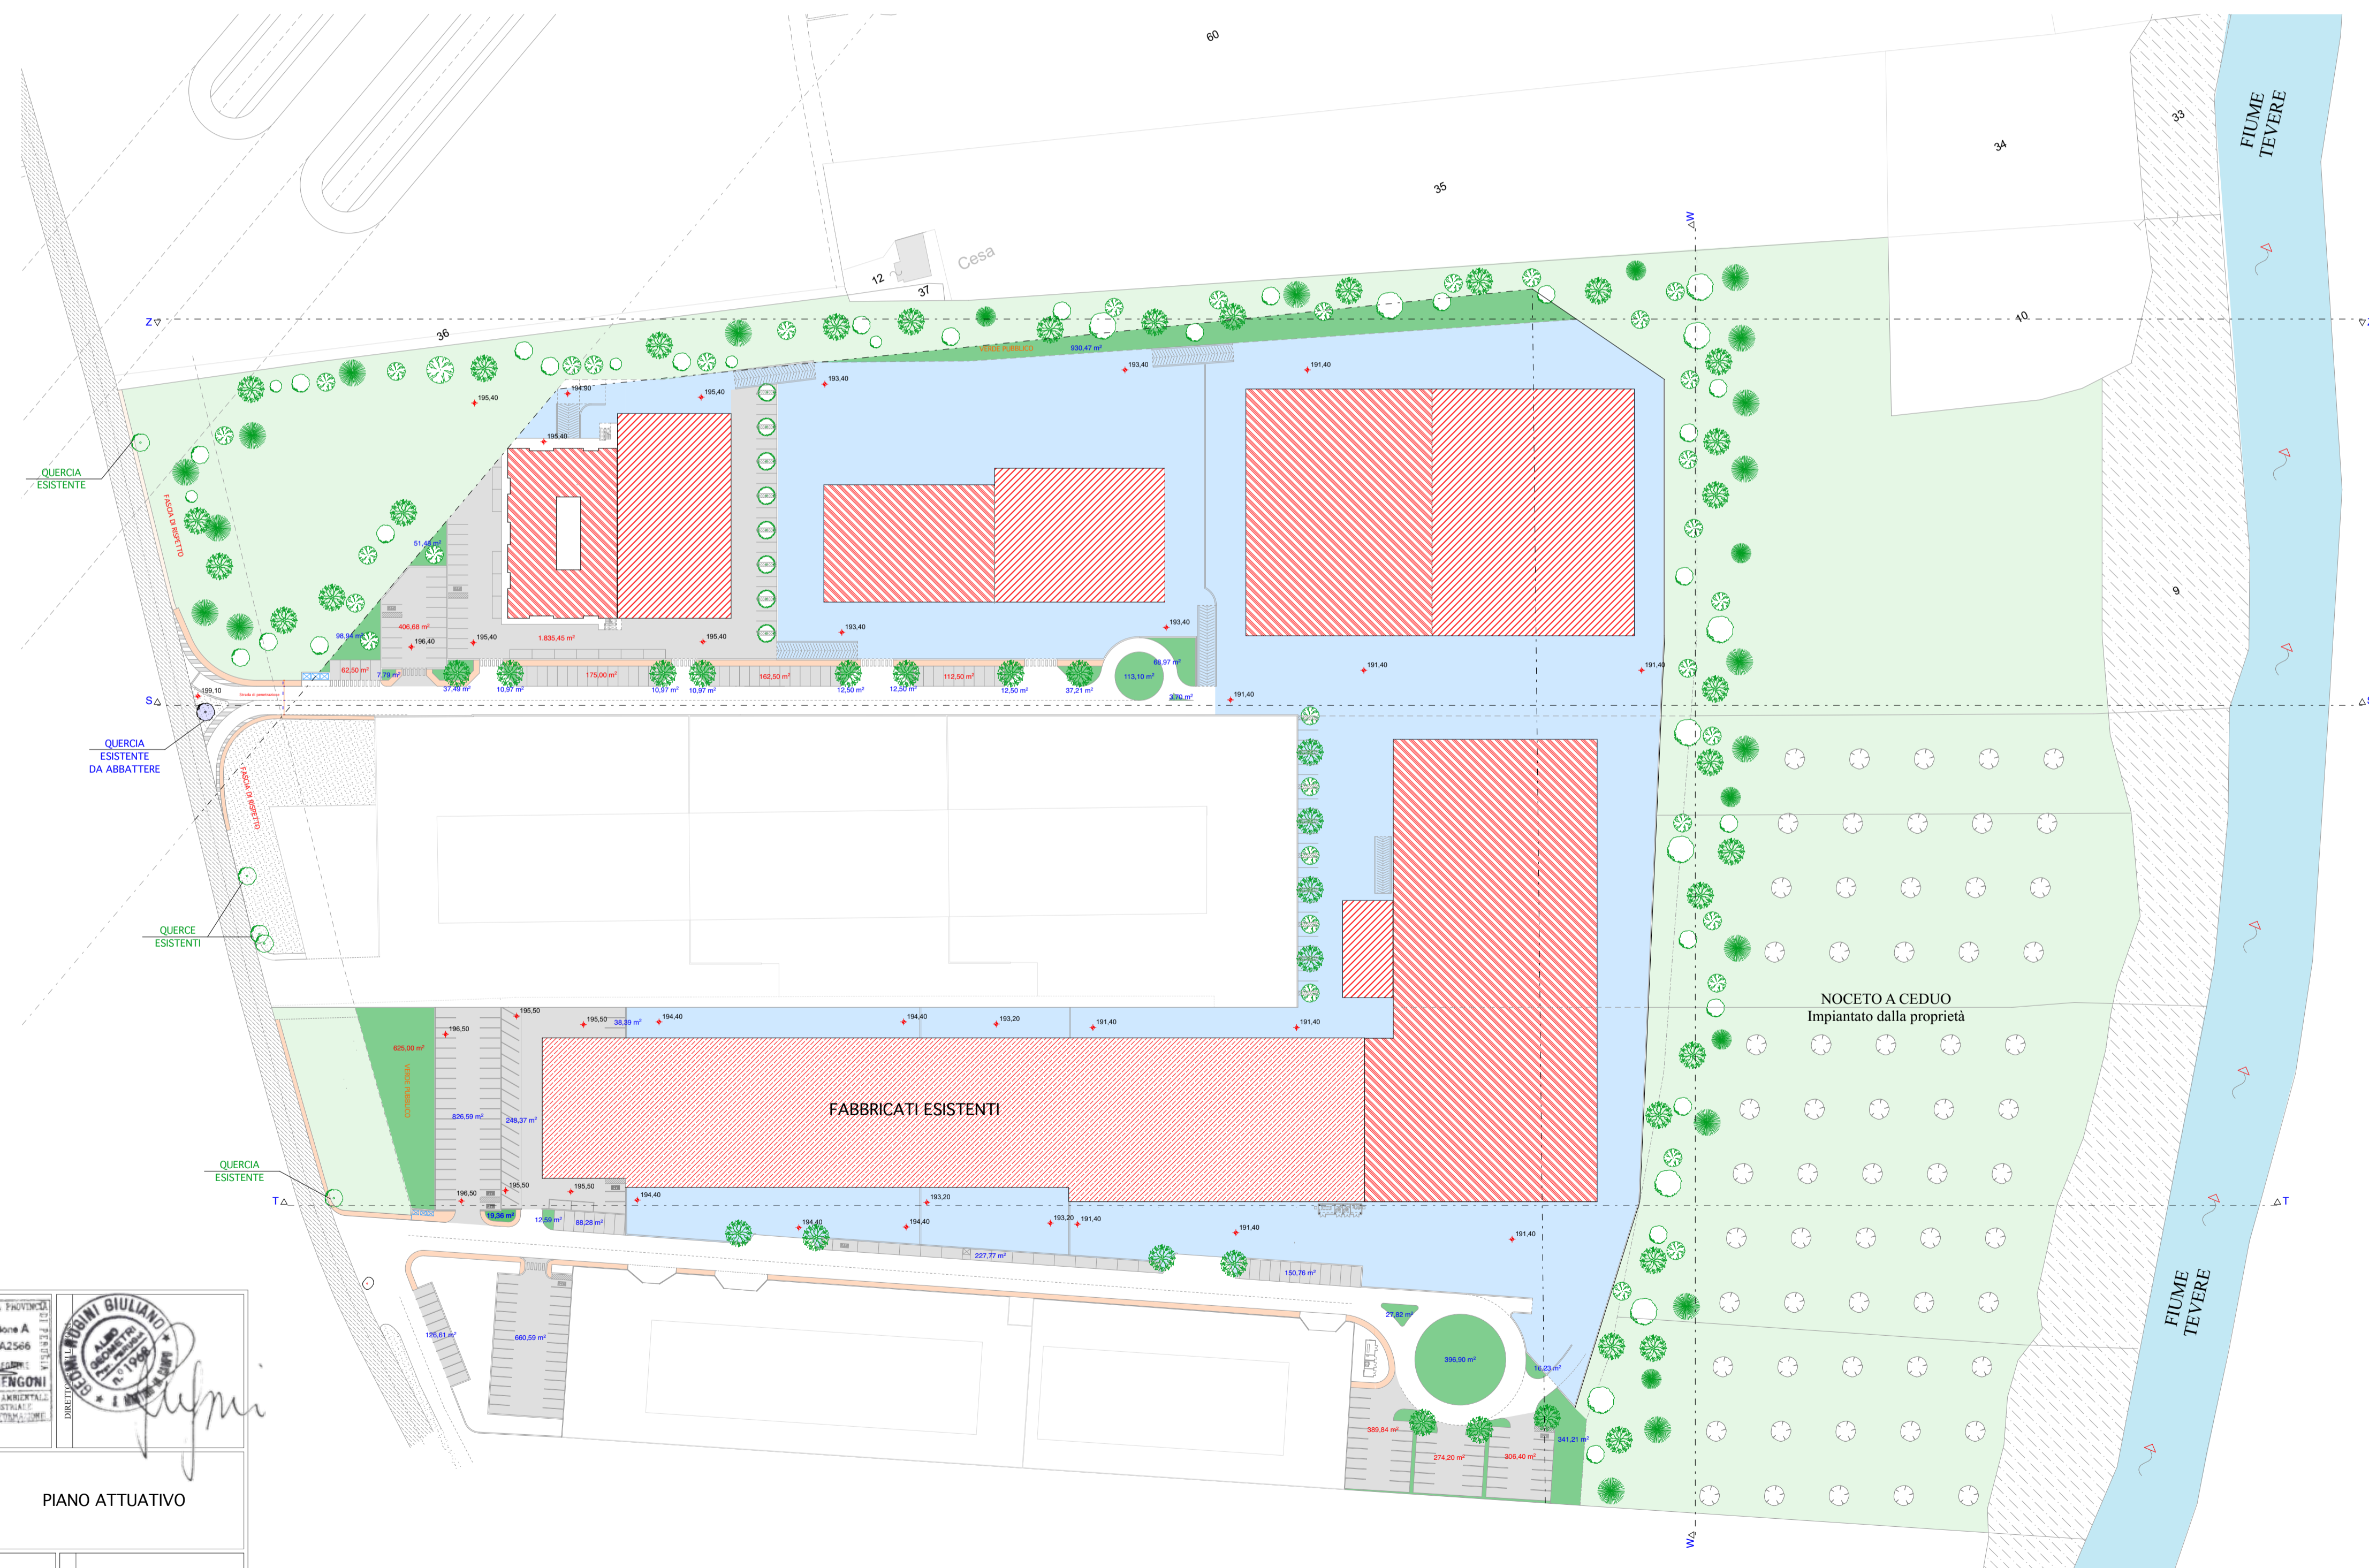


ALBERATURE

lat = 0,5 alberi / 100 mq di costruzione
 lat = 0,5% 28.038,00 = 140 ALBERI DA PIANTUMARE

dei quali:
 39 Querce
 36 Tigli
 40 Lecci
 25 Pioppi

LEGENDA

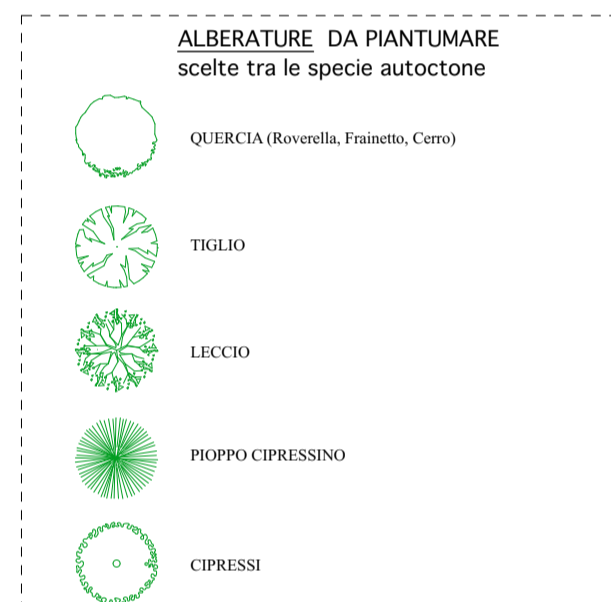

COMUNE DI TORGIANO		
LOCALITA' FERRIERA		
PROPRIETA' O.M.G. Officine Meccaniche Galletti S.r.l. Etruria Leasing S.p.a.		PIANO ATTUATIVO
REALIZZAZIONE CENTRO ARTIGIANALE - INDUSTRIALE in loc. Ferriera		
SCALA 1:1000	Tavola integrativa PLANIMETRIA GENERALE CON - ALBERATURE - RECINZIONI - PAVIMENTAZIONI ESTERNE	
PERUGIA 2018	PA ii1C	
OPERATORE STUDIO GRG	Elaborazioni grafiche Studio Ragini, Perugia - It. Cigraph RICHM0597216934280	