



SUAPE

Sporstello Unico per la Attività Produttive e per l'attività Edilizia

PROGETTO DI RESTITUZIONE EDILIZIA EDIFICI ESISTENTI

RIQUALIFICAZIONE EDIFICI ESISTENTI

CAMBIO DI CLASSIFICAZIONE IN RISTORO RICETTIVA

BORGO BRUFA SPA RESORT

Soc. Borgo Brufa S.r.l.

Torgiano Loc. Brufa Via del Colle, 38

PROGETTO

EDIFICIO 3, EDIFICIO 4 (STATO ATTUALE E DI PROGETTO)

PA. 14

1:200

PROGETTO ARCHITETTICO

PROGETTO

PROGETTO

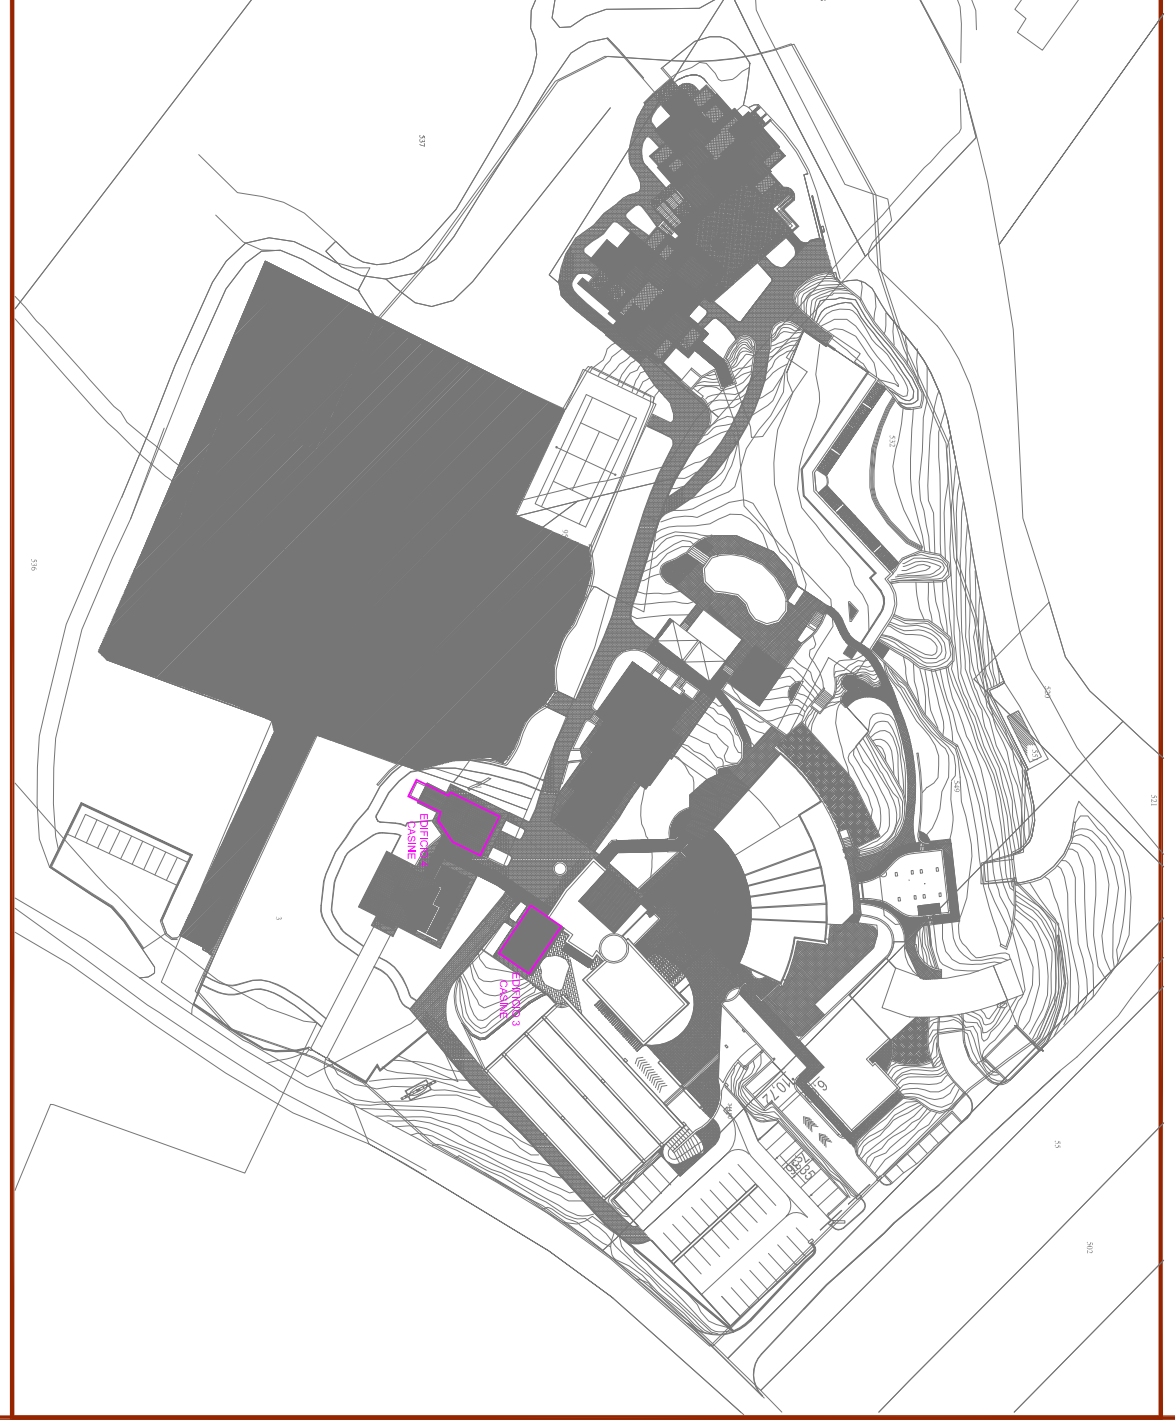



EDIFICIO 3 - STATO ATTUALE

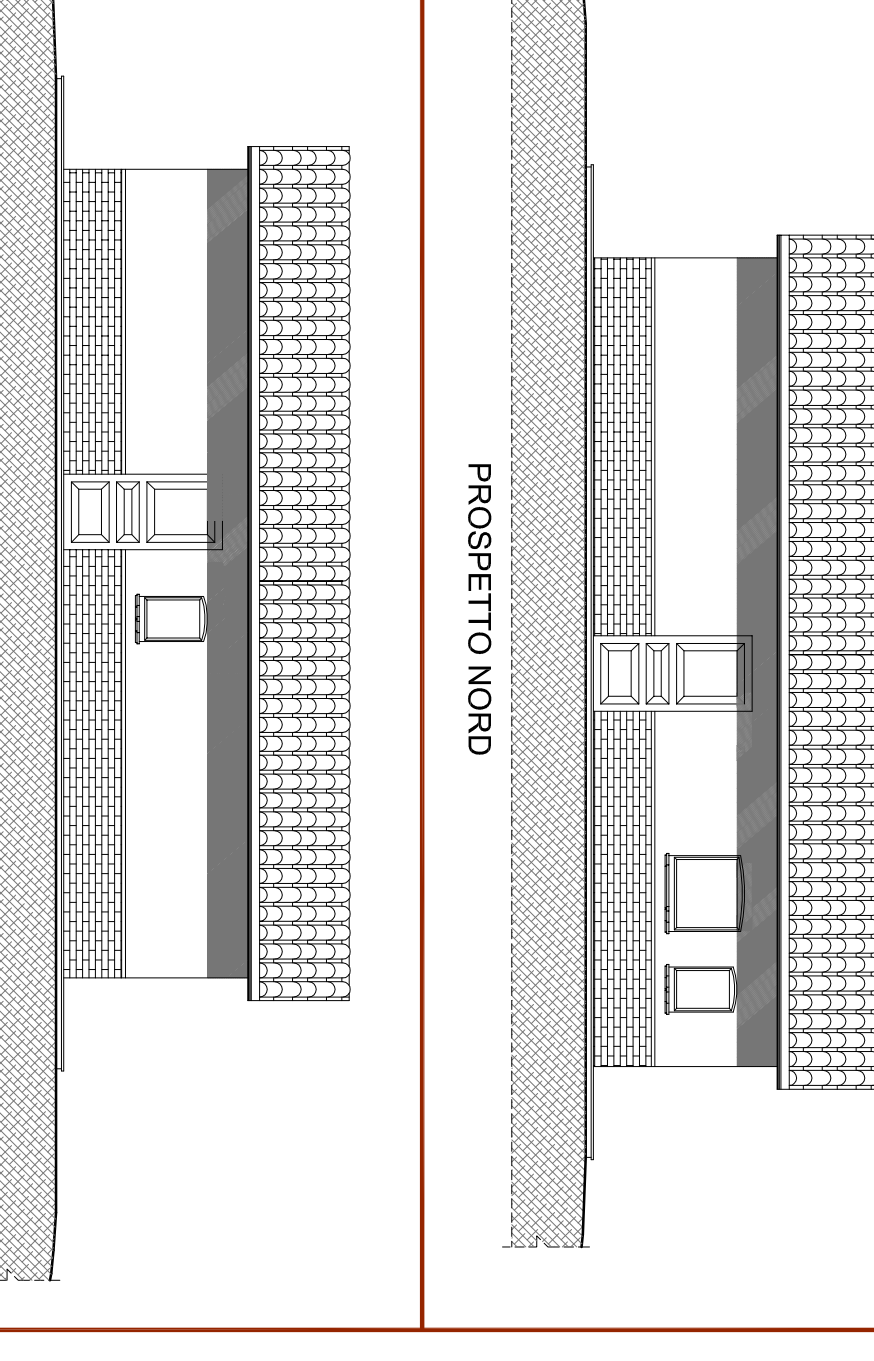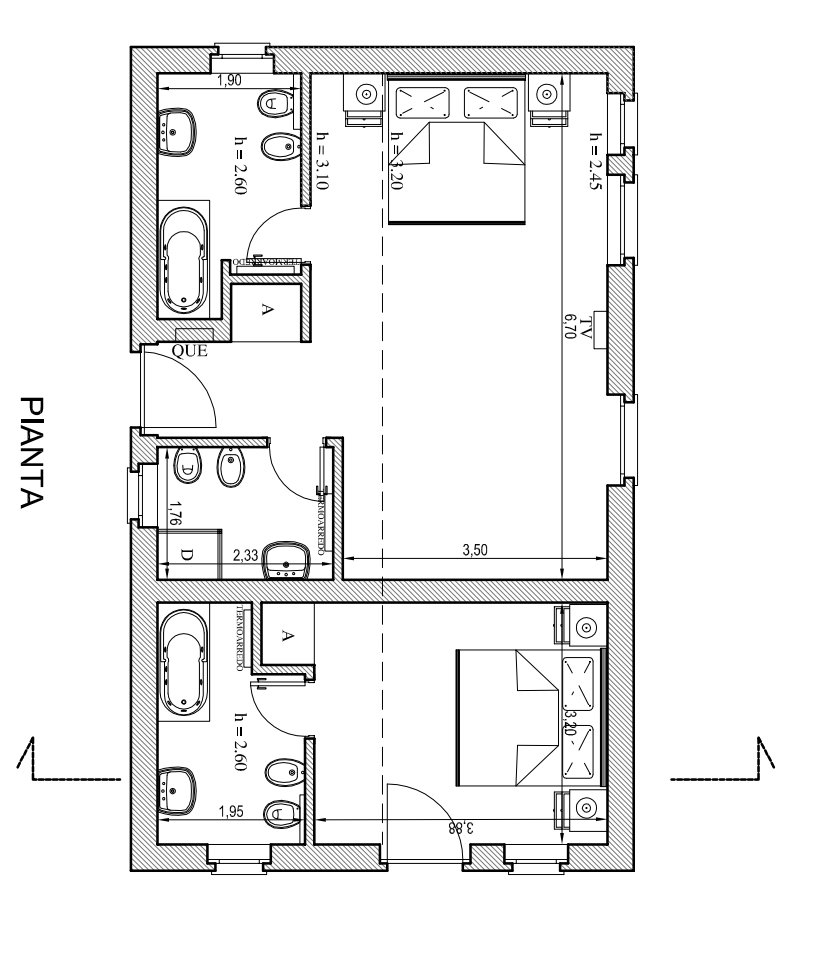














EDIFICIO 3 - STATO DI PROGETTO

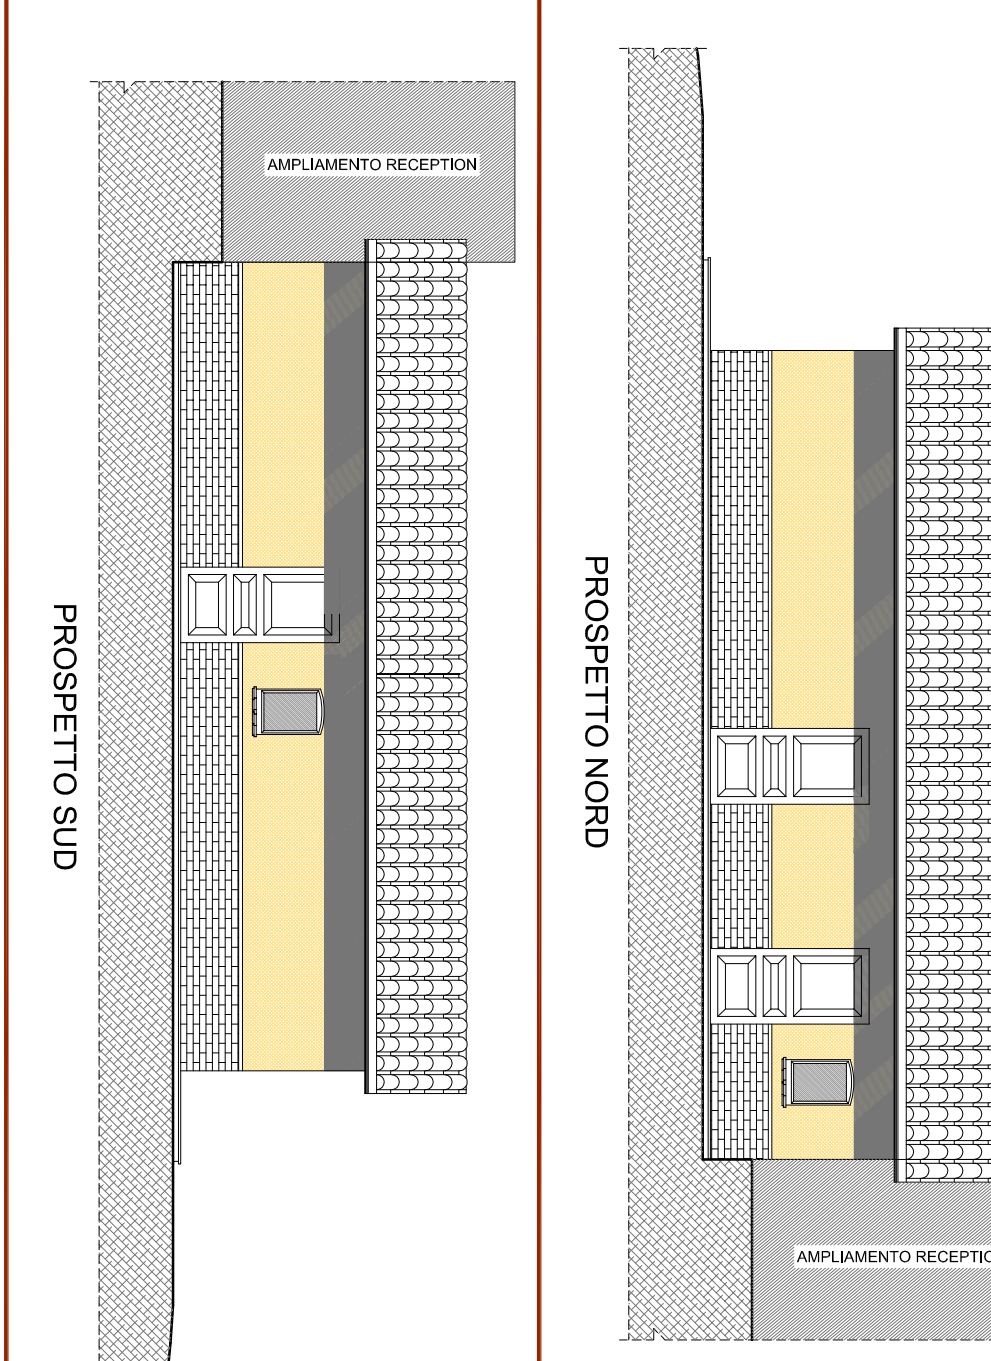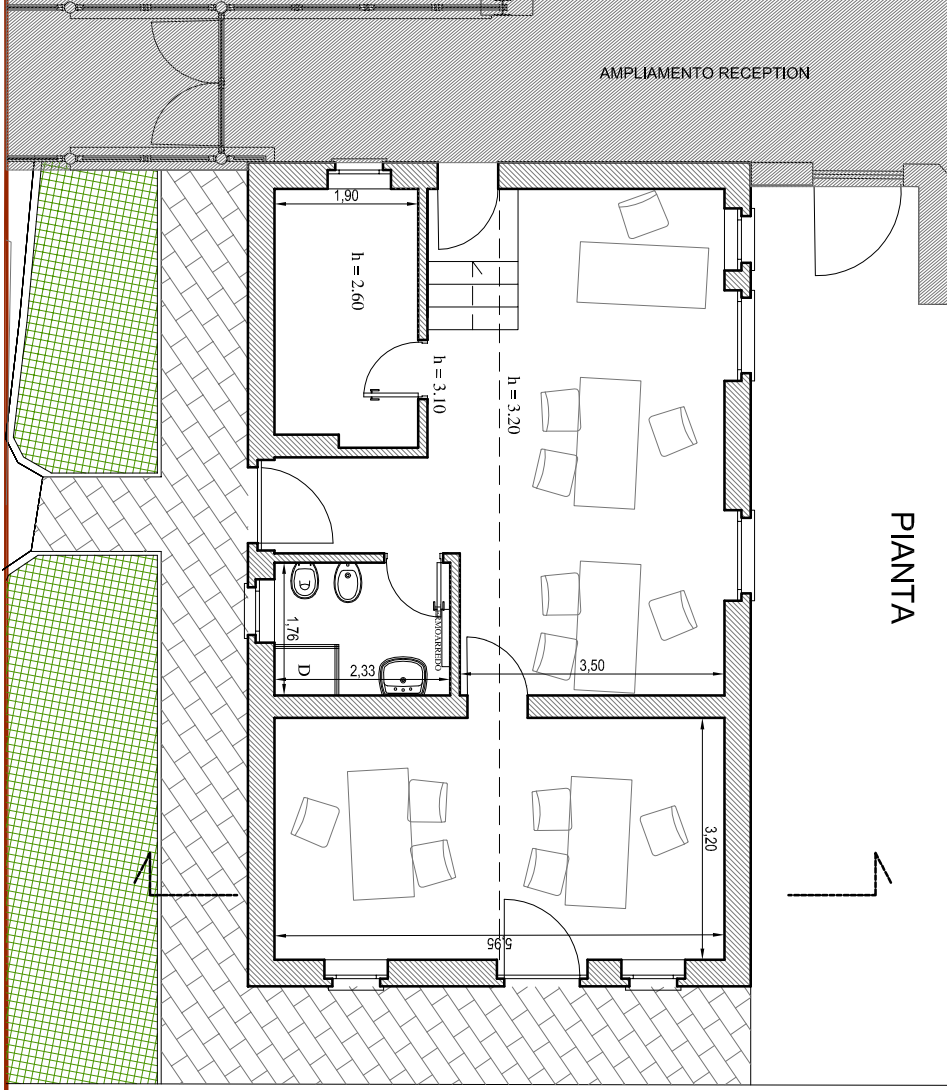

EDIFICIO 4 - STATO ATTUALE

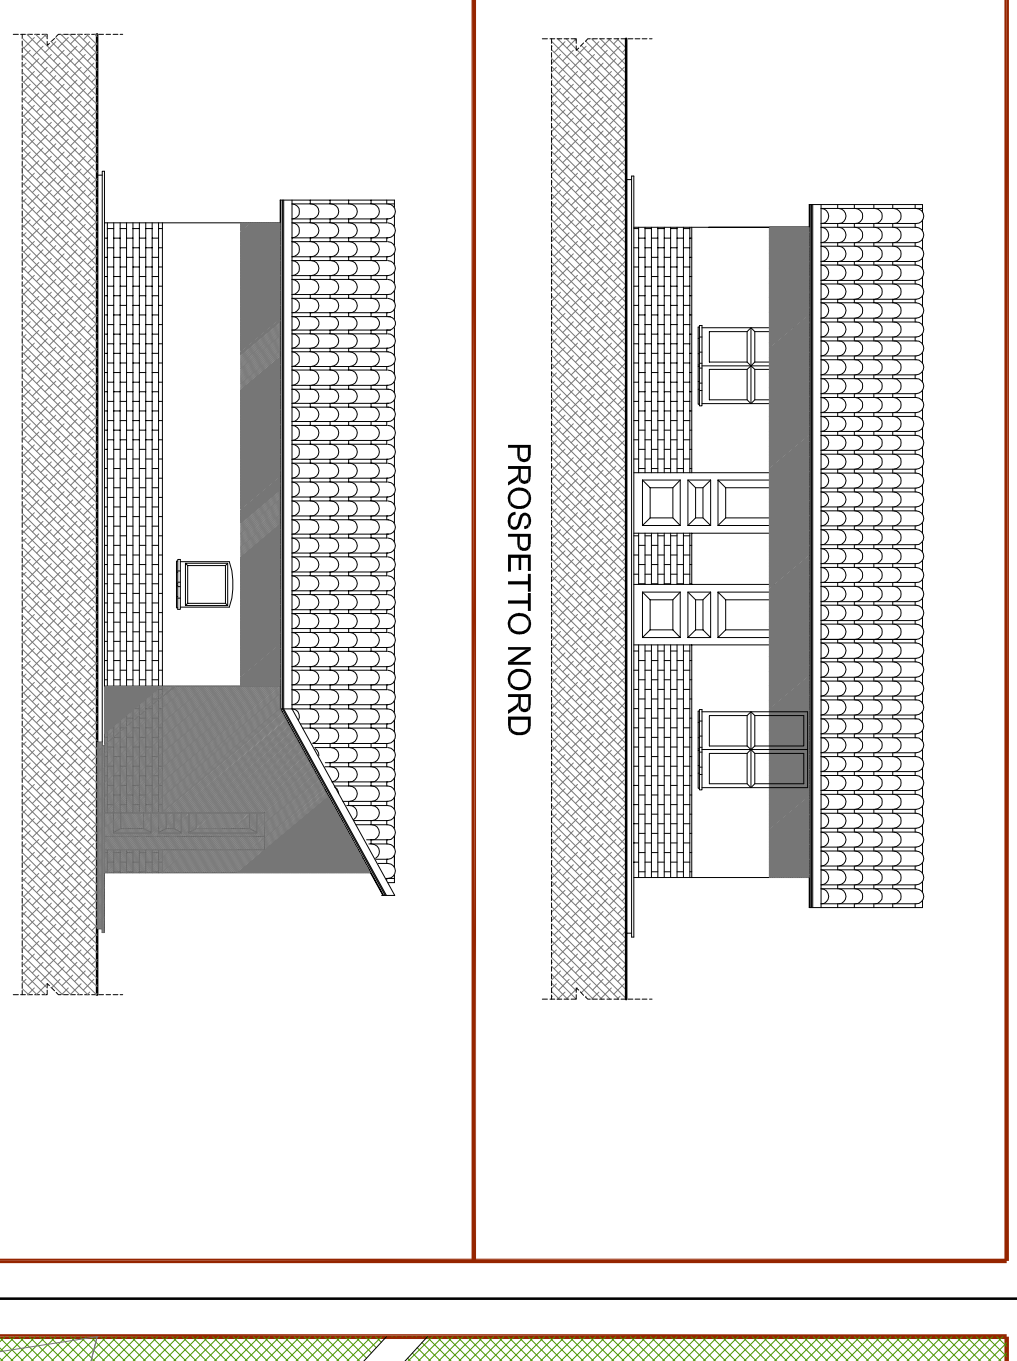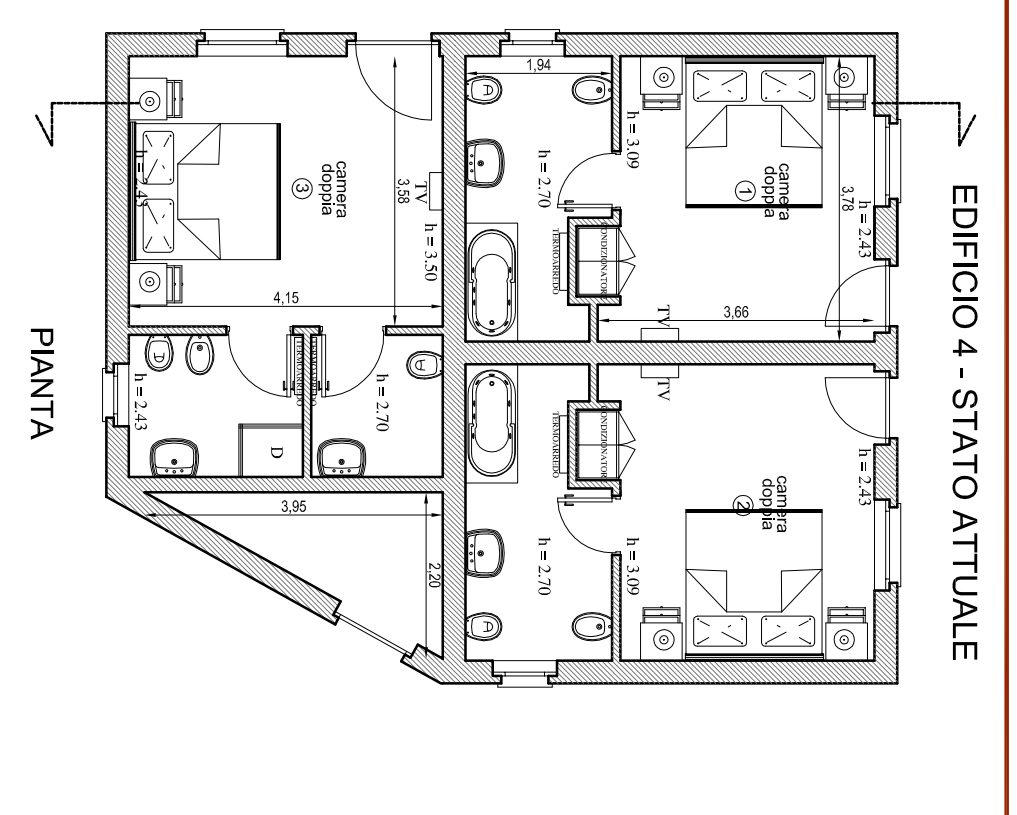

EDIFICIO 4 - STATO DI PROGETTO

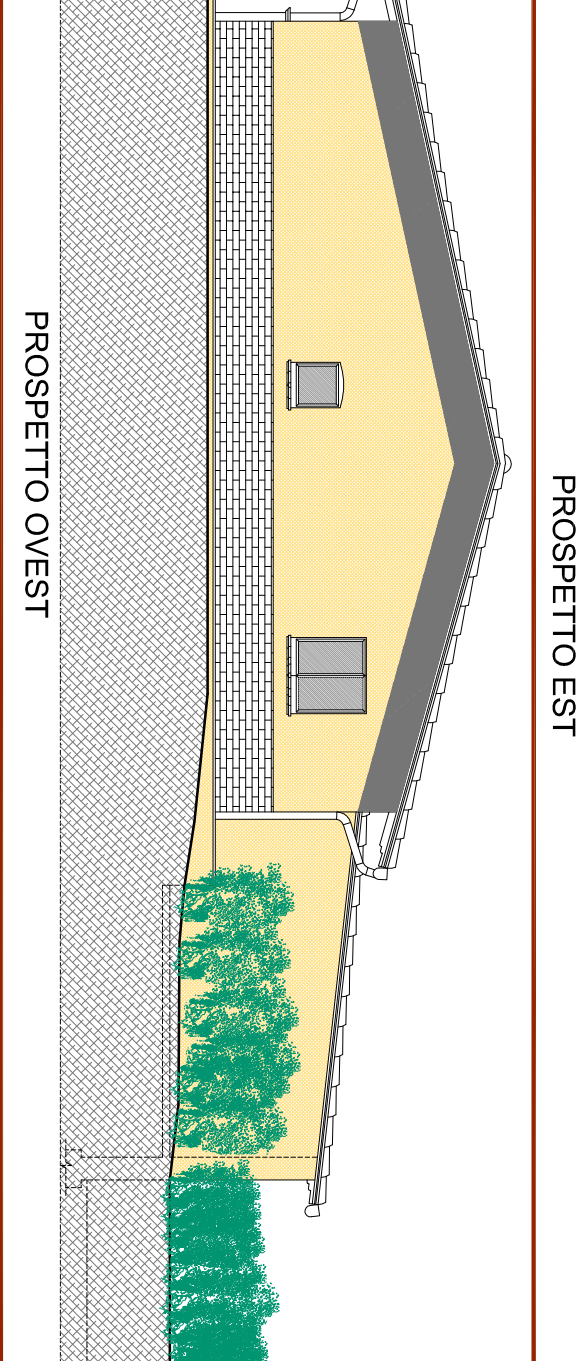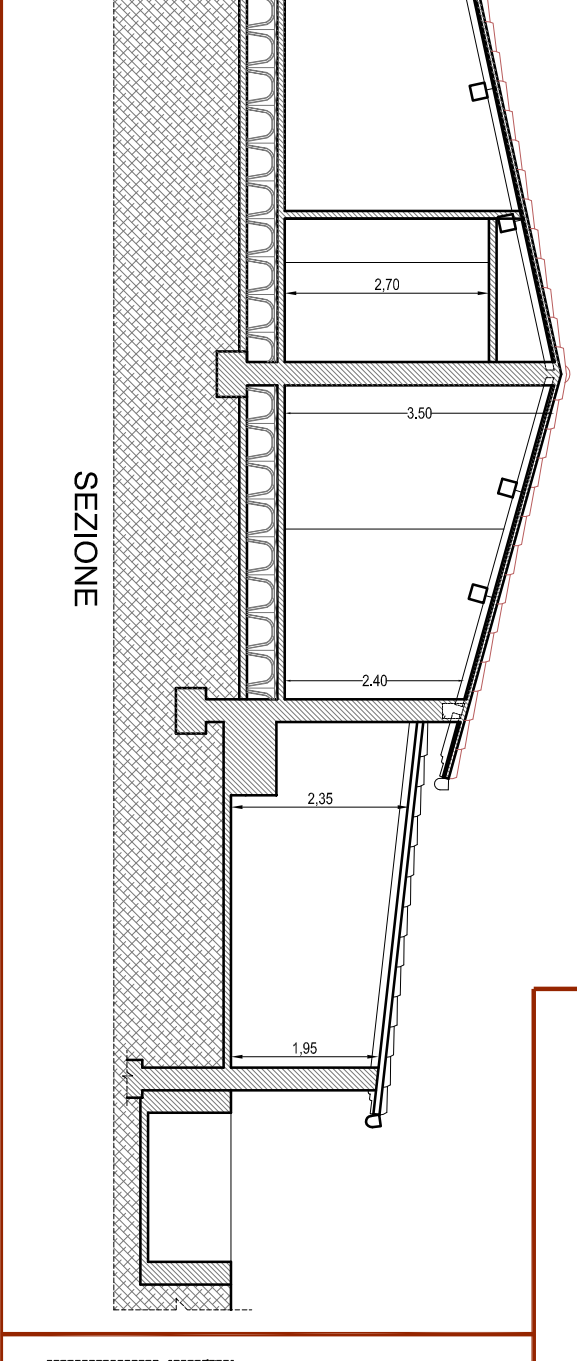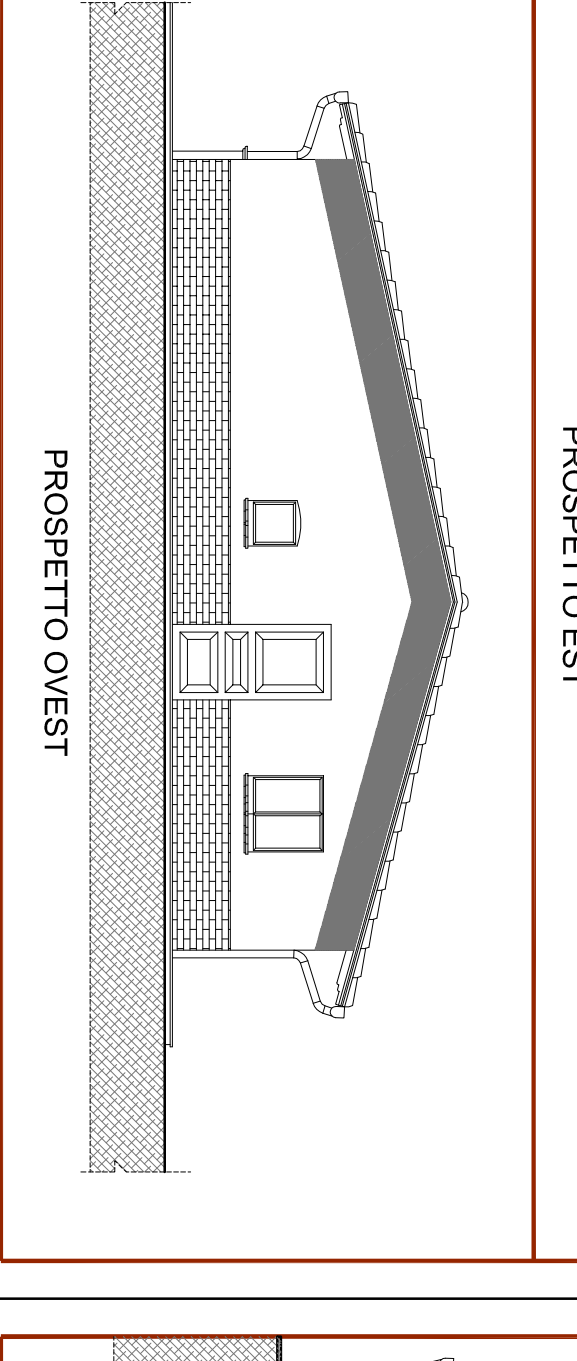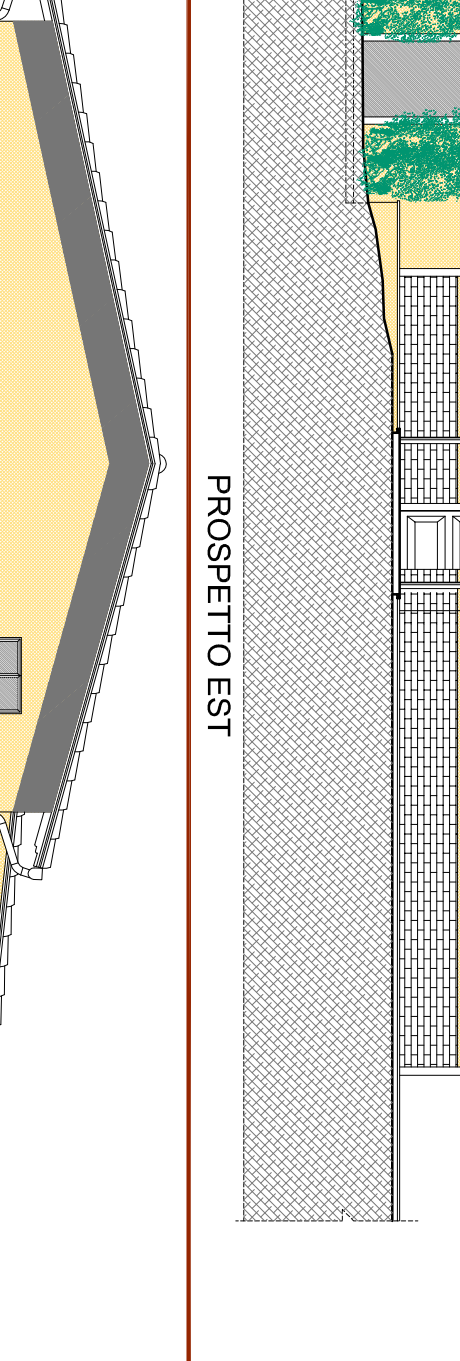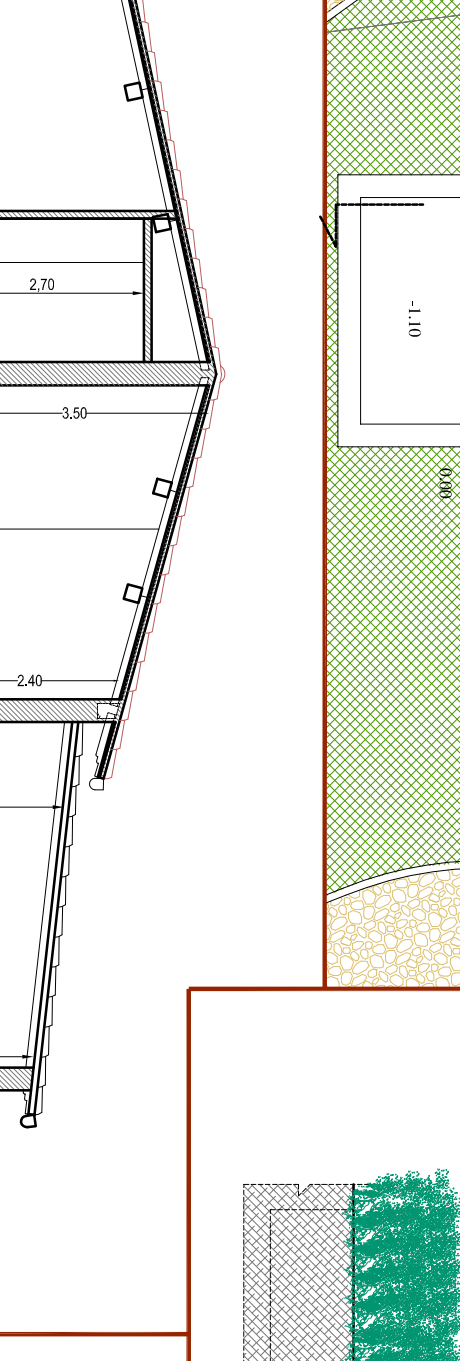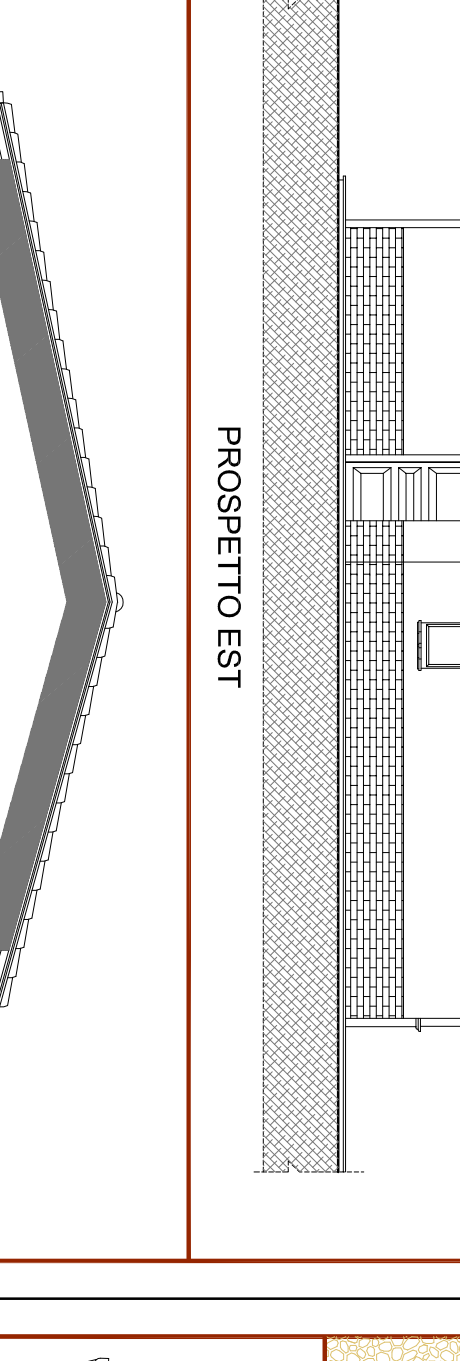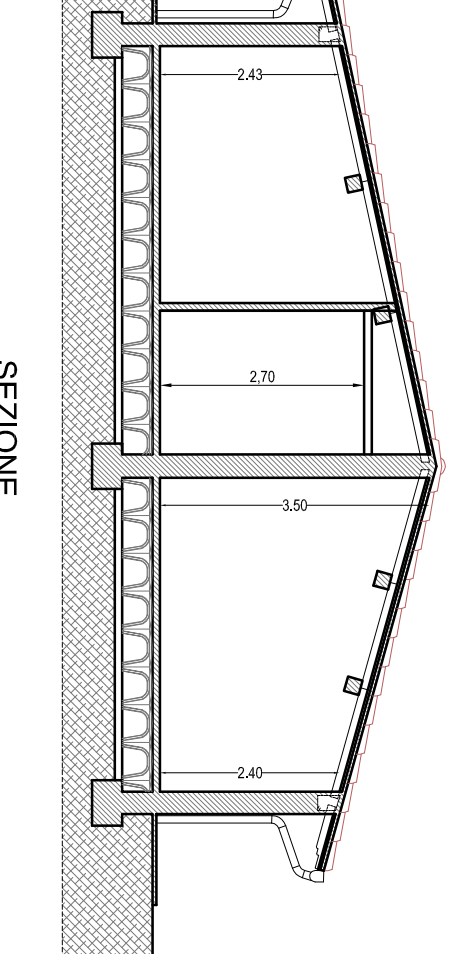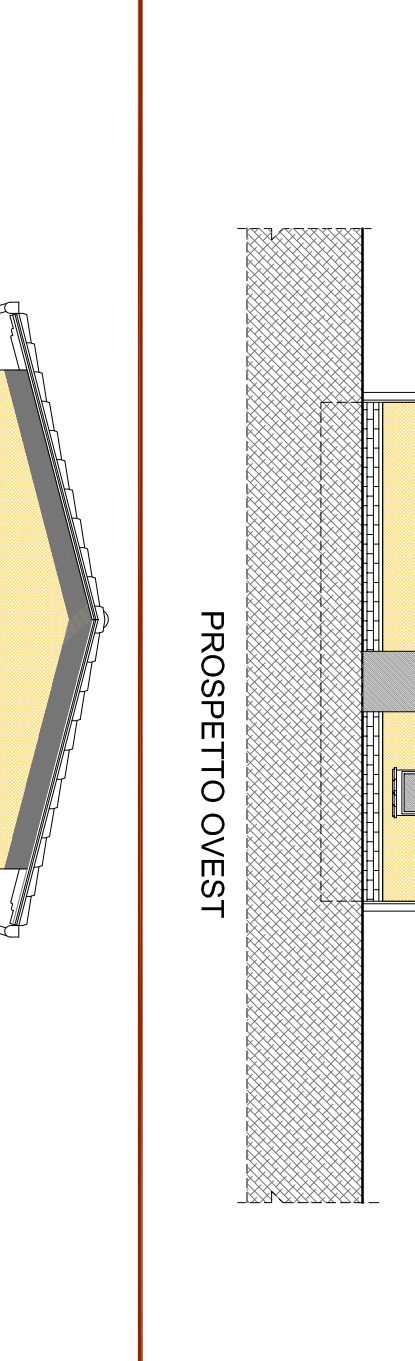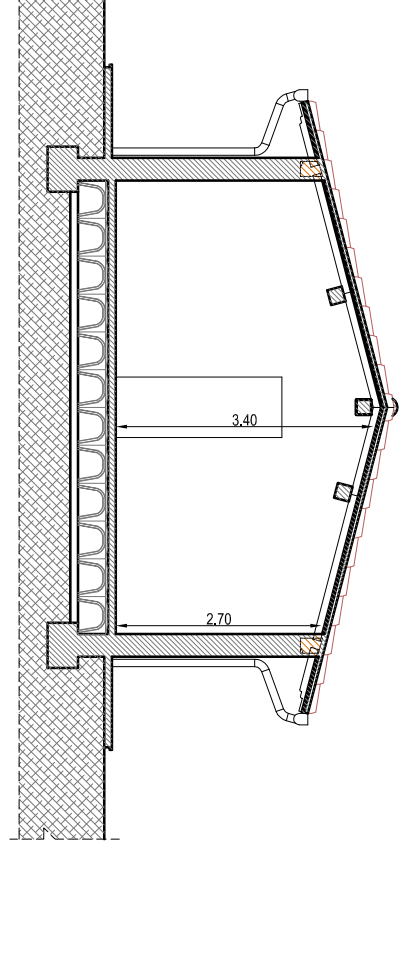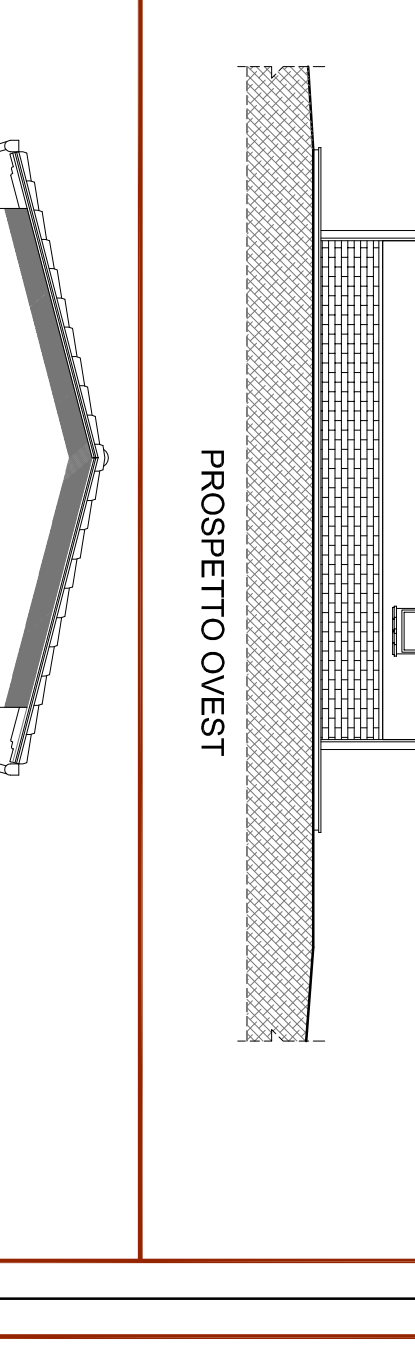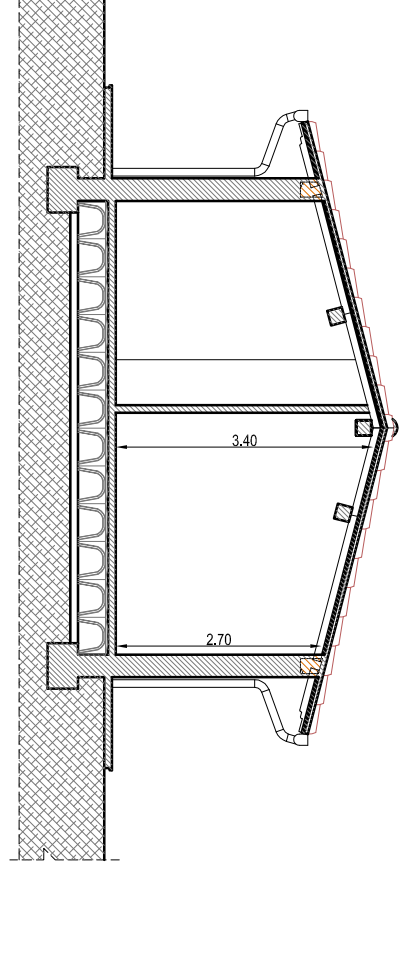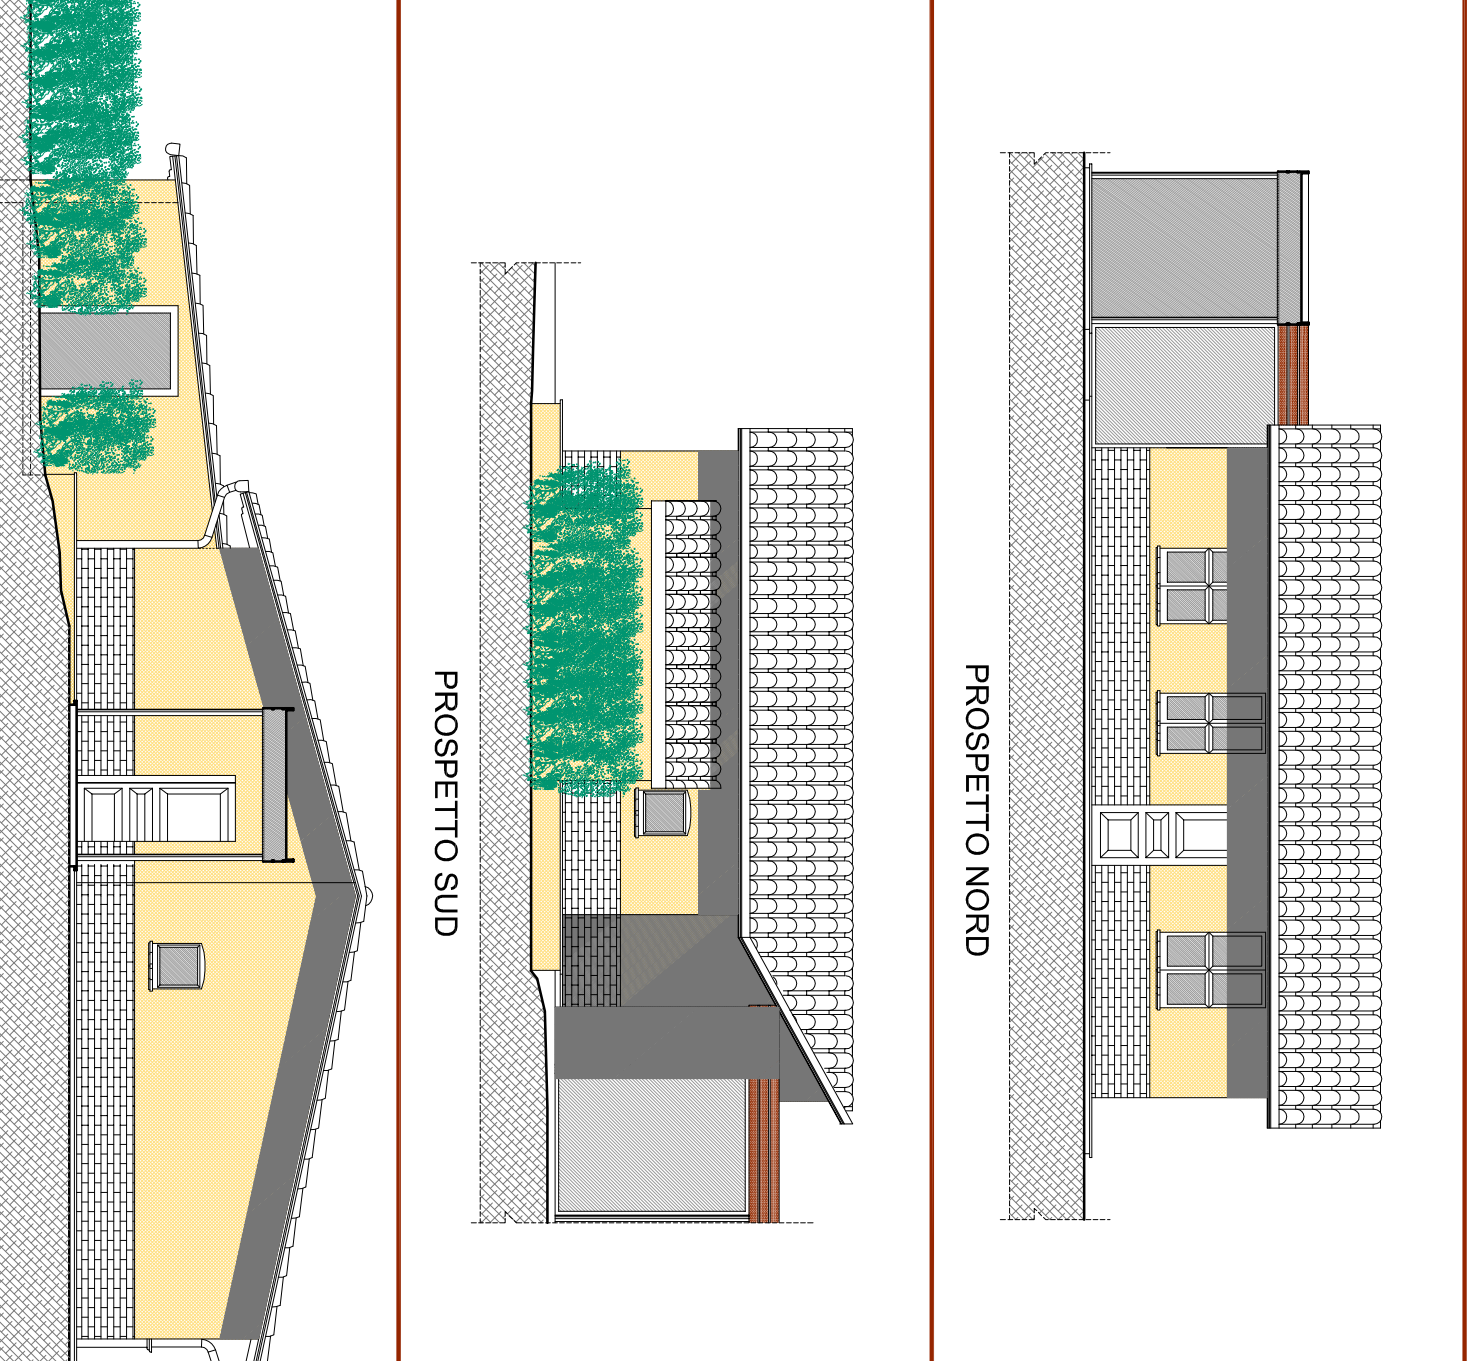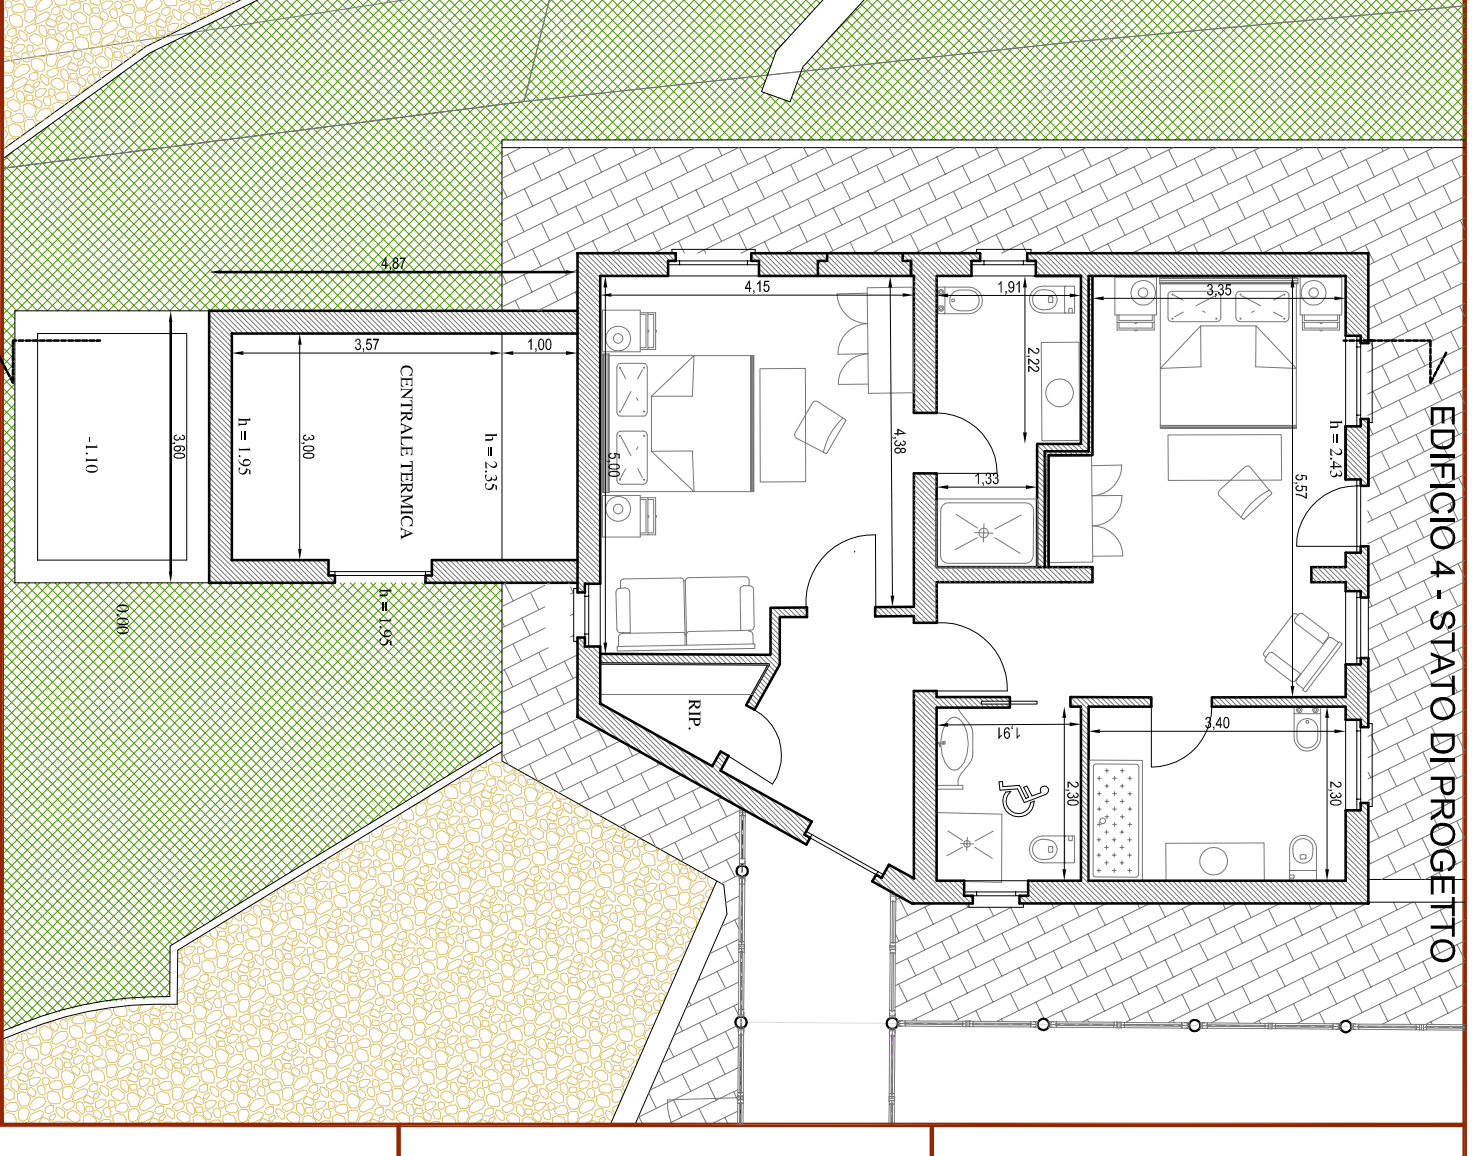

Progettisti
 Architetto Fulvio Ciotti
 architetto@fulvio-ciotti.com
 Architetto Silvia Gianini
 architetto@silvia-gianini.com
 P. L. ERSBIO REGNI
 P. L. ERSBIO REGNI
 Geologo Stefano Simone
 ingegnere@stefano-simone.it
 Ingegnere Mauro Lucarelli
 ingegnere@mauro-lucarelli.it
 Ingegnere Mauro Fiorini
 ingegnere@mauro-fiorini.it

SIGLE ELABORATI
 BL 00: Norme regolatorie di Stato
 PP 00: Progetti Preliminari - Annessi
 PA 00: Progetti Approvati
 PR 00: Progetti di Realizzazione
