**COMUNE DI**
# TORGIANO Perugia

**S.U.A.P.E.**
**Sportello Unico per le Attività Produttive e per l'attività Edilizia**
ai sensi dell'art. 113 della L.R. 1/2015

PROGETTO DI RISTRUTTURAZIONE EDILIZIA EDIFICI ESISTENTI
E AMPLIAMENTO
RIQUALIFICAZIONE ENERGETICA COMPLESSIVA
CAMBIO DI CLASSIFICAZIONE TURISTICO RICETTIVA
DA ALBERGO 4 STELLE S. A 5 T.

# BORGO BRUFA SPA RESORT

PROPRIETA': Soc. Borgo Brufa S.r.l.

LOCALIZZAZIONE: Torgiano Loc. Brufa Via del Colle, 38

SCALA: 1:500/1:200

RIF. CATASTALE: Foglio 15 - Particelle n° 548-17-553-521-520-532-551-540-518
Foglio 16 - Particelle n° 3-91-89-554-553-556-559-560-538
Foglio 16 - Particelle n° 68-558-557-536-63-90-555-96-94

N° TAVOLA: PP. 04

OGGETTO - DESCRIZIONE: RILIEVO PIANOALTIMETRICO E SEZIONI SCHEMATICHE (STATO DI PROGETTO)

TECNICO

TECNICO

Progettisti

Architetto Fausto Ciotti
ciottifausto@gmail.com

Architetto Silvia Giannini
info@studiogiannini-chiatti.it

P.I. Elvisio Regni
regni@dotproject.org

Geologo Sfoma Simone
simonesfoma@tiscali.it

Ingegnere Mario Lucarelli
mario.lucarelli@ingpec.it

Ingegnere Mauro Fiorini
mauro.fiorini@virgilio.it

SIGLE ELABORATI

D. 00 Stralcio PRG Comune di Torgiano Parte Grafica
RP. 00 Progetto Paesaggistico - Ambientale
PA. 00 Progetto Architettonico
P1. 00 Progetto Permeabilità Impianti
TE. 00 Progetto Tecnologico Sostenibilità Idraulica
TR. 00 Progetto Tecnologico Sistema di Accumulo Energia Rinnovabile Fonte Fotovoltaico
P1. 00 Tutti gli elaborati grafici di Progetto sono stati redatti in conformità alle prescrizioni contenute nella Relazione Geologica, Geotecnica e Sismica a firma del Dott. Geol. Simone Sfoma, nonché alla Carta della MICROZONAZIONE SISMICA
Progetto Tecnologico Sistema di Accumulo Energia - Con riguardo al Progetto RELAZIONE GEOLOGICA E SULLA MODELLAZIONE SISMICA A SUPPORTO DELLA VARIANTE AL PRG PER LA RIDEFINIZIONE DELLA PERICOLOSITA' SISMICA DI BASE, SITO D'INTERVENTO
ST. 00
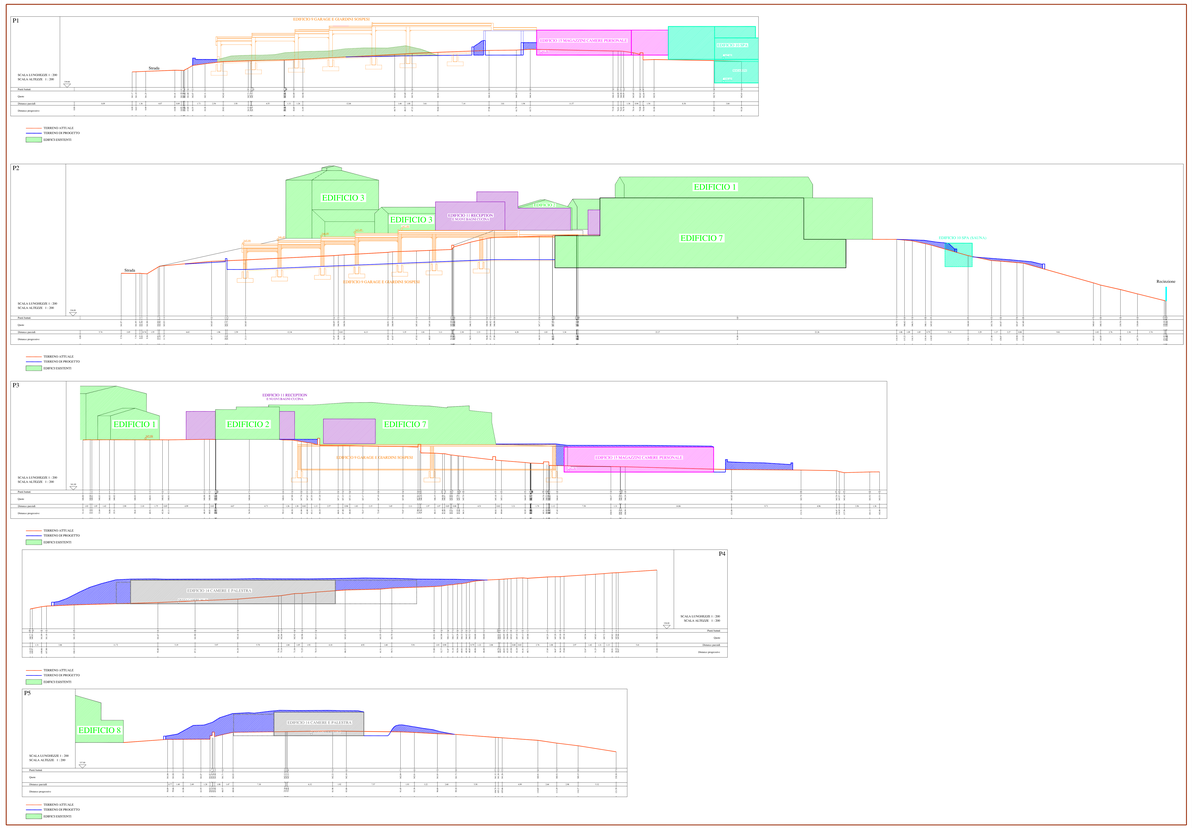
Autodesk,Inc. AutoCAD ARCHITECTURAL Desktop Numero di serie: 640-02098074-CODICE Key: 7LN5UQ
Si riserva la proprietà di questo disegno con divieto di divulgarlo a terzi senza autorizzazione