

COMMITTENTE: SCAP S.R.L.

OGGETTO: RICHIESTA DI AUTORIZZAZIONE UNICA ART. 8 DPR 160/2010 (VARIANTE ALLA PARTE STRUTTURALE E OPERATIVA DEL PRG VIGENTE E ADOTTATO)
 REALIZZAZIONE DI DEPOSITO DI LIQUIDI COMBUSTIBILI PER USO COMMERCIALE CON CAPACITA' GEOMETRICA COMPLESSIVA SUPERIORE A 50 mc.

LOCALITA': TORGIANO (PG) Viale G. Lungarotti

DESCRIZIONE:
 V.V.F. - VALUTAZIONE DEL PROGETTO
 ai sensi dell'art. 3 del DPR 01/08/2011 n° 151


SISTEMA IDRICO DI ESTINZIONE
MEZZI MOBILI DI ESTINZIONE
SEGNALETICA DI SICUREZZA

IL TECNICO
 Ord. n° 5077, Sergio
 ALBIO
 GEOMETRI
 Prov. PERUGIA
 n. 2701

La sottoscritta Società SCAP srl fa presente che il tecnico firmatario ha elaborato il progetto nell'ambito della sua attività di dipendente e pertanto non trattasi di svolgimento di prestazione professionale autonoma.
 Di conseguenza viene indicato il codice fiscale della società medesima n° 00782030548

Data: 16 febbraio 2016
 Aggiornato: 21 marzo 2018

STATO di PROGETTO **Tavola V10**

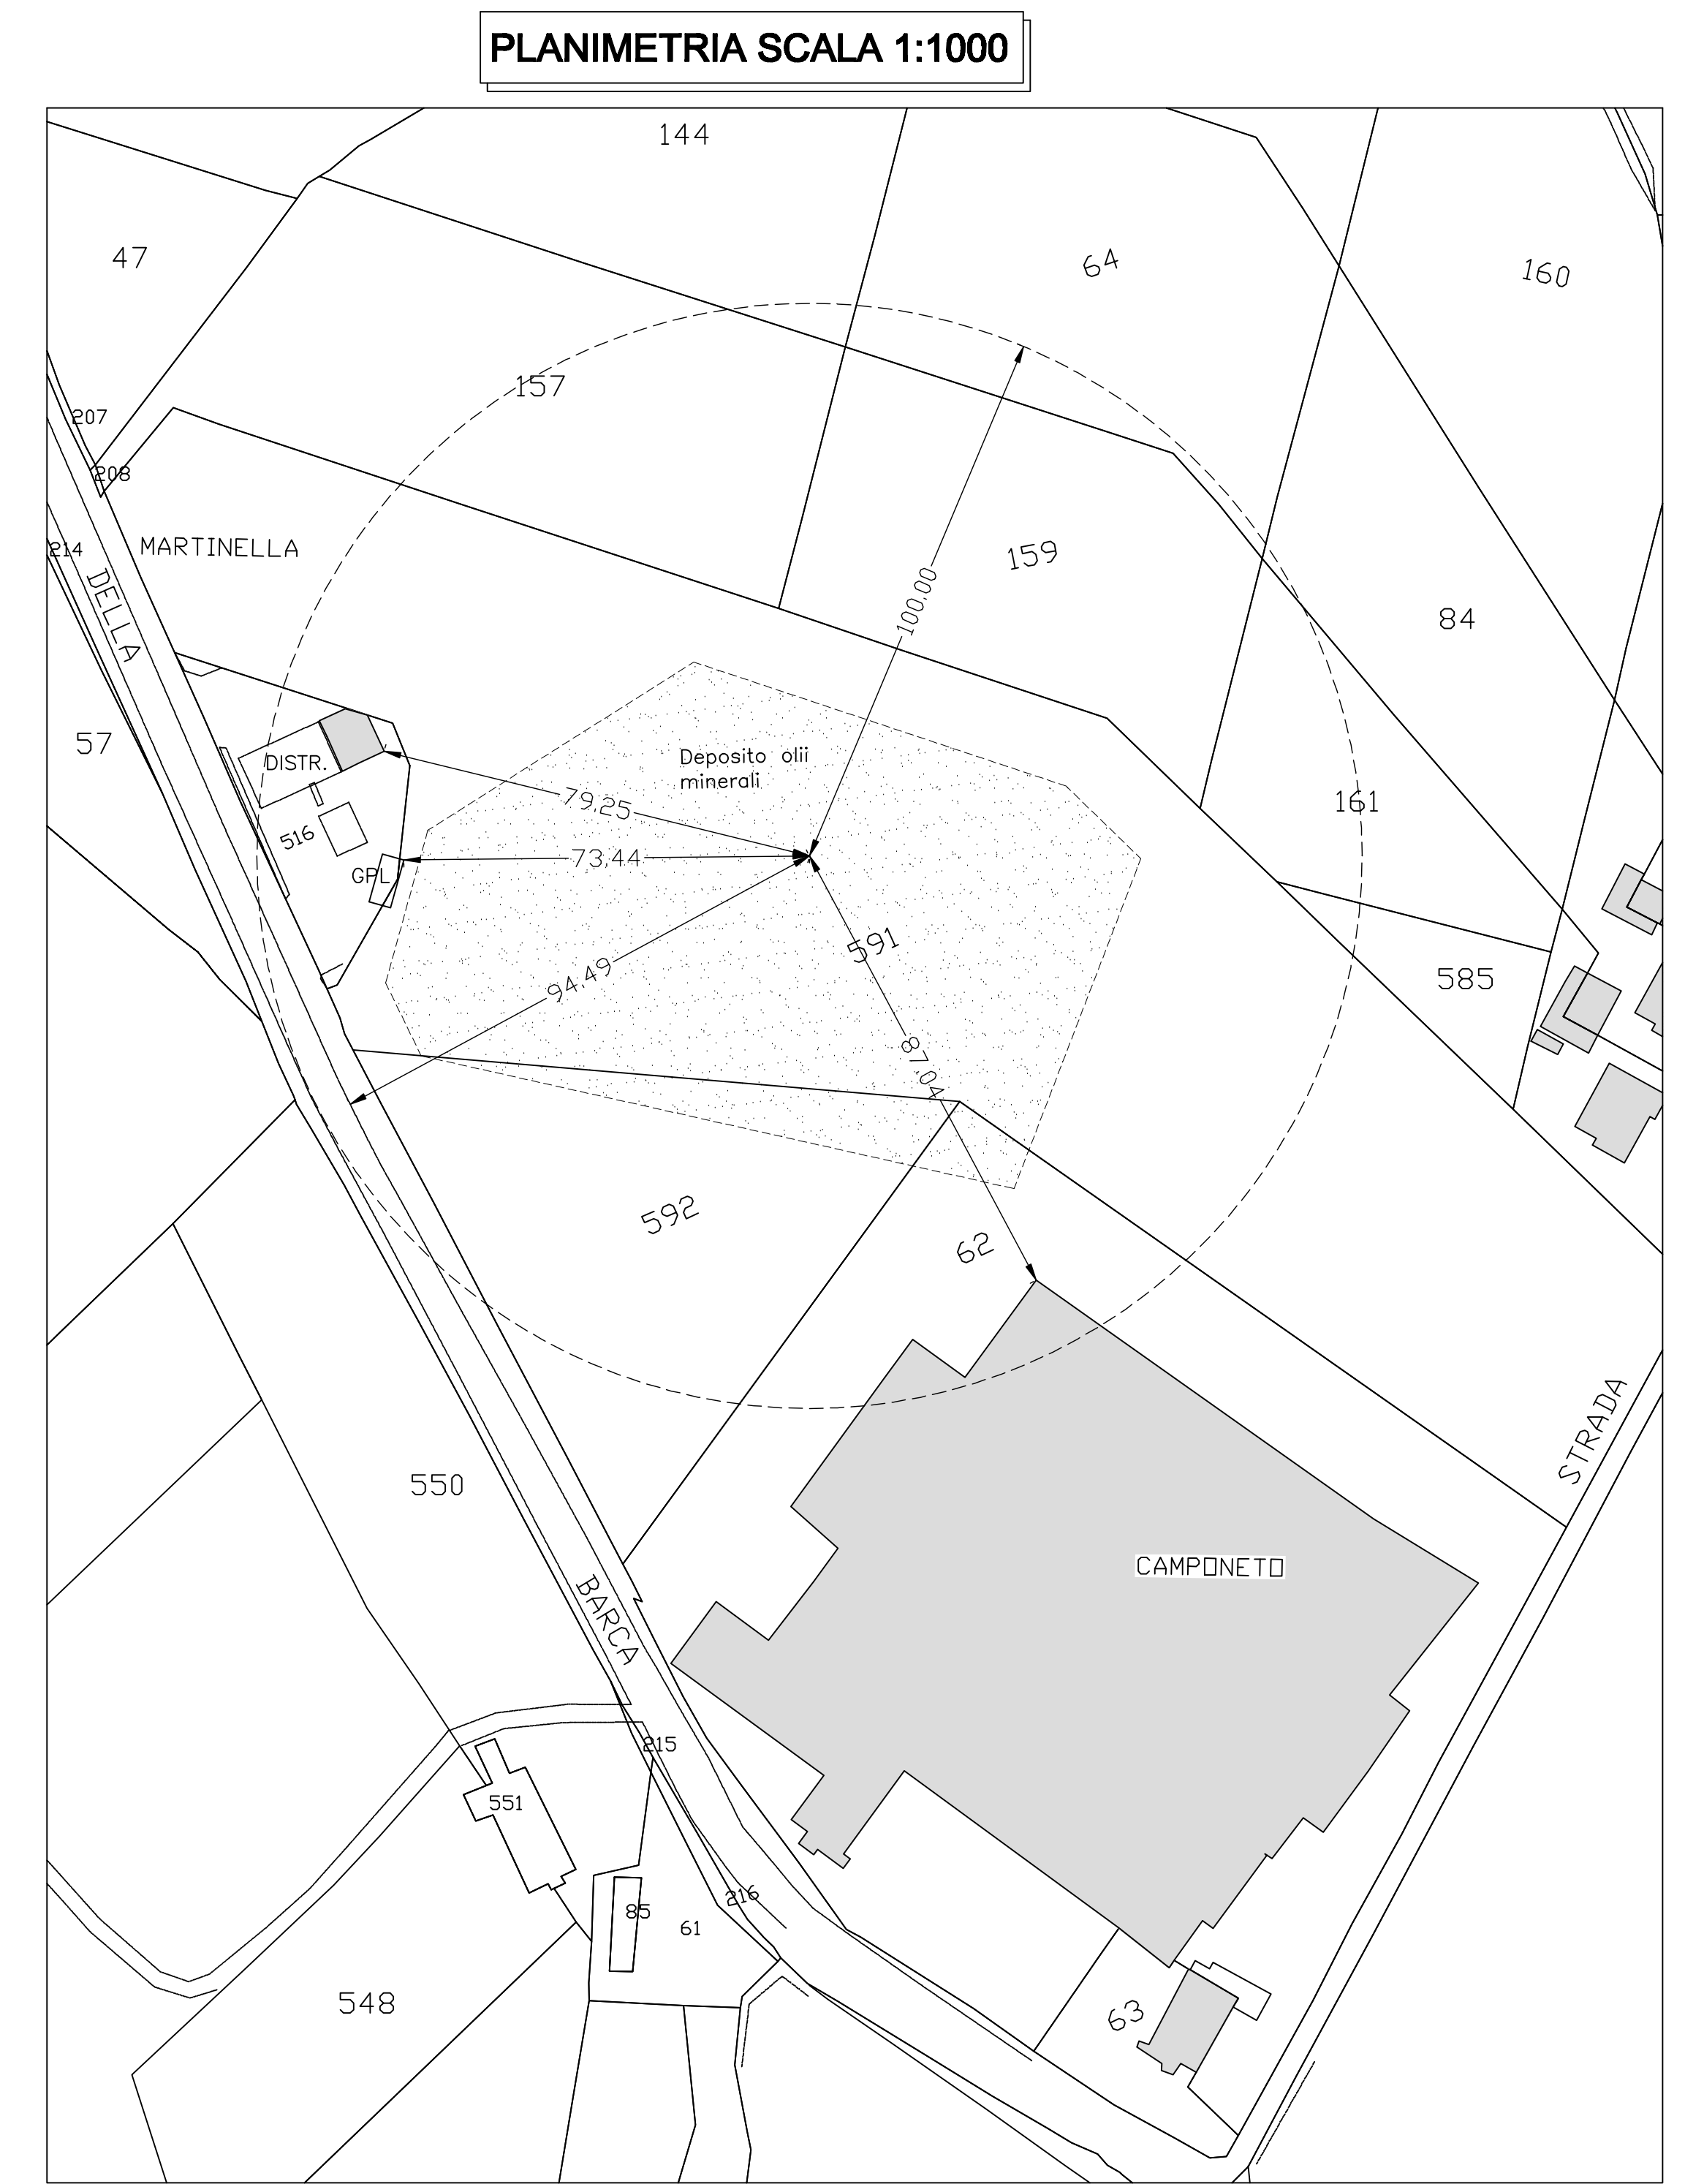

PIANTA STATO DI PROGETTO
 Scala 1:200



LEGENDA PREVENZIONE INCENDI

	Attacco per motopompa V.V.f. UNI 70 n° 1
	Bocca d'incendio UNI 45 a muro con tubazione flessibile e lancia n° 2
	Bocca d'incendio UNI 45 con cassetta esterna, tubazione flessibile e lancia n° 2
	estintore portatile n° 8
	estintore carrellato n° 1
	Estintore (polvere) n° 2
	rete idranti

passo carrabile di accesso all'area
 confine di proprietà
 indicatrice viabilità interna

