



PIANO INTERRATO

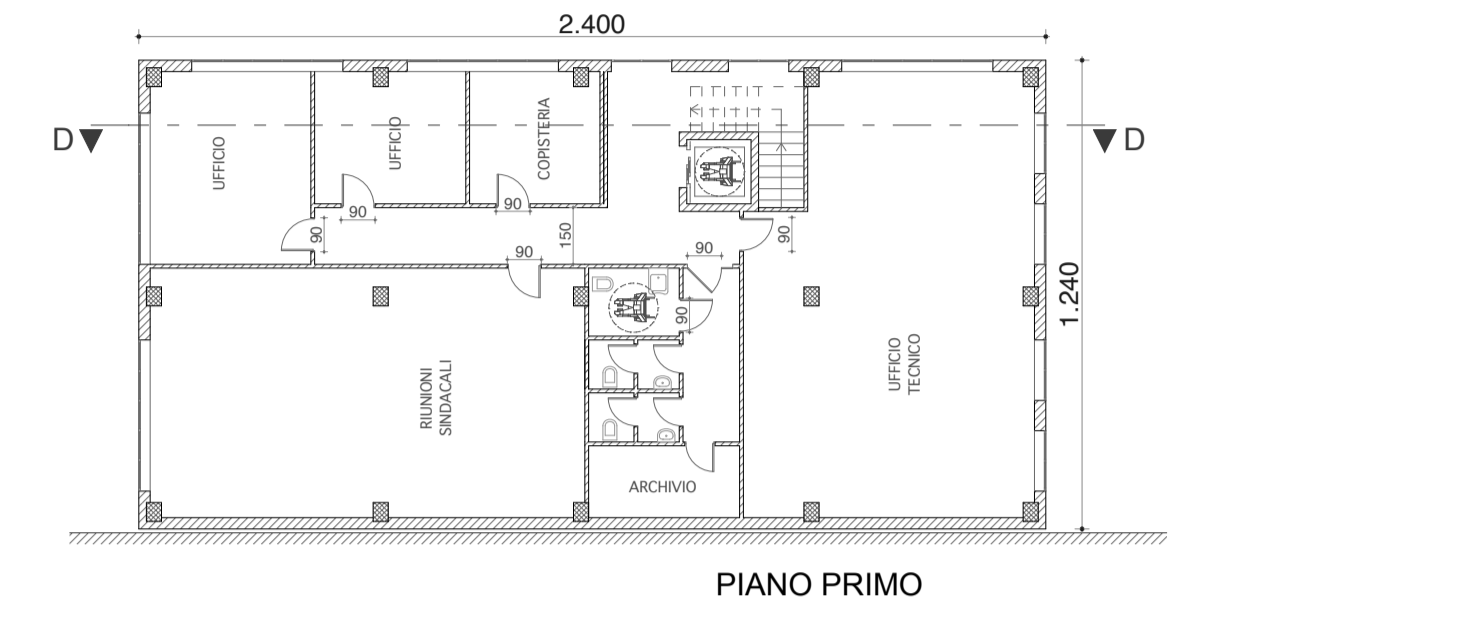


PIANO PRIMO

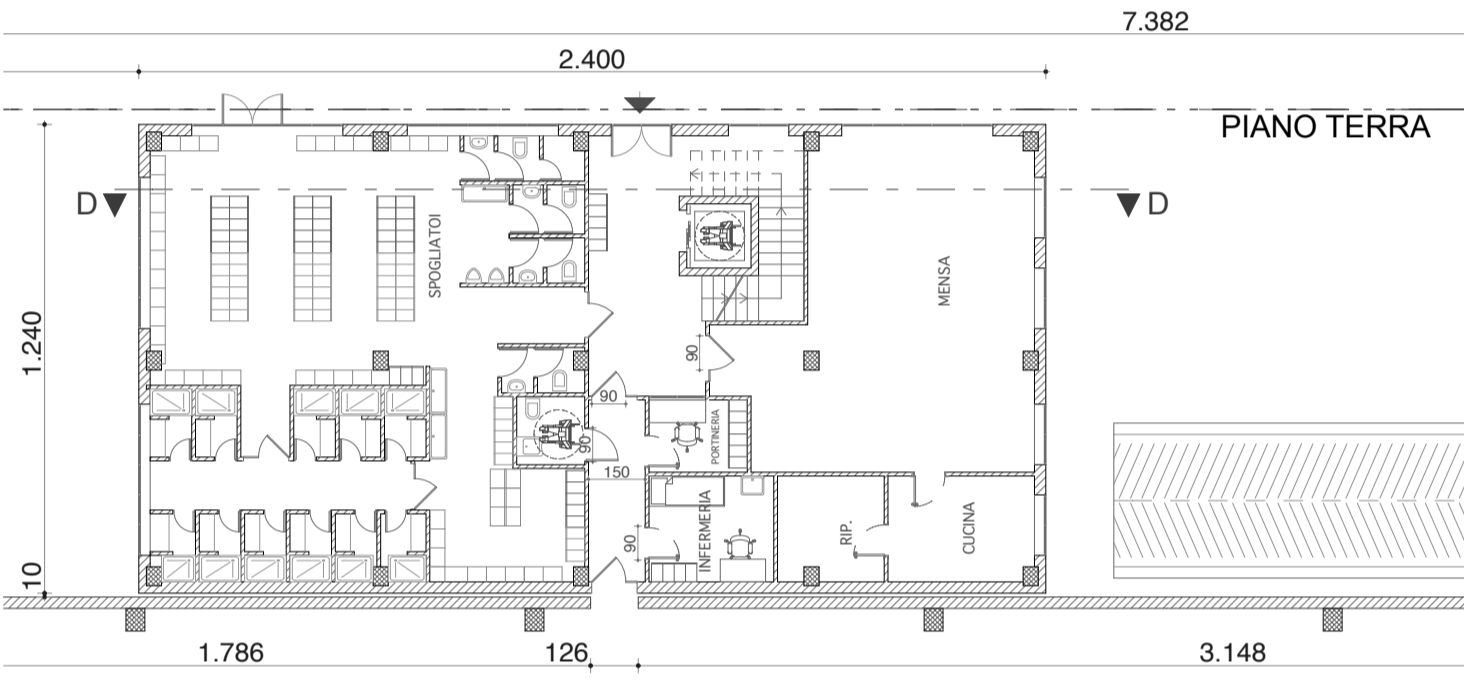


PIANO TERRA

EDIFICIO S

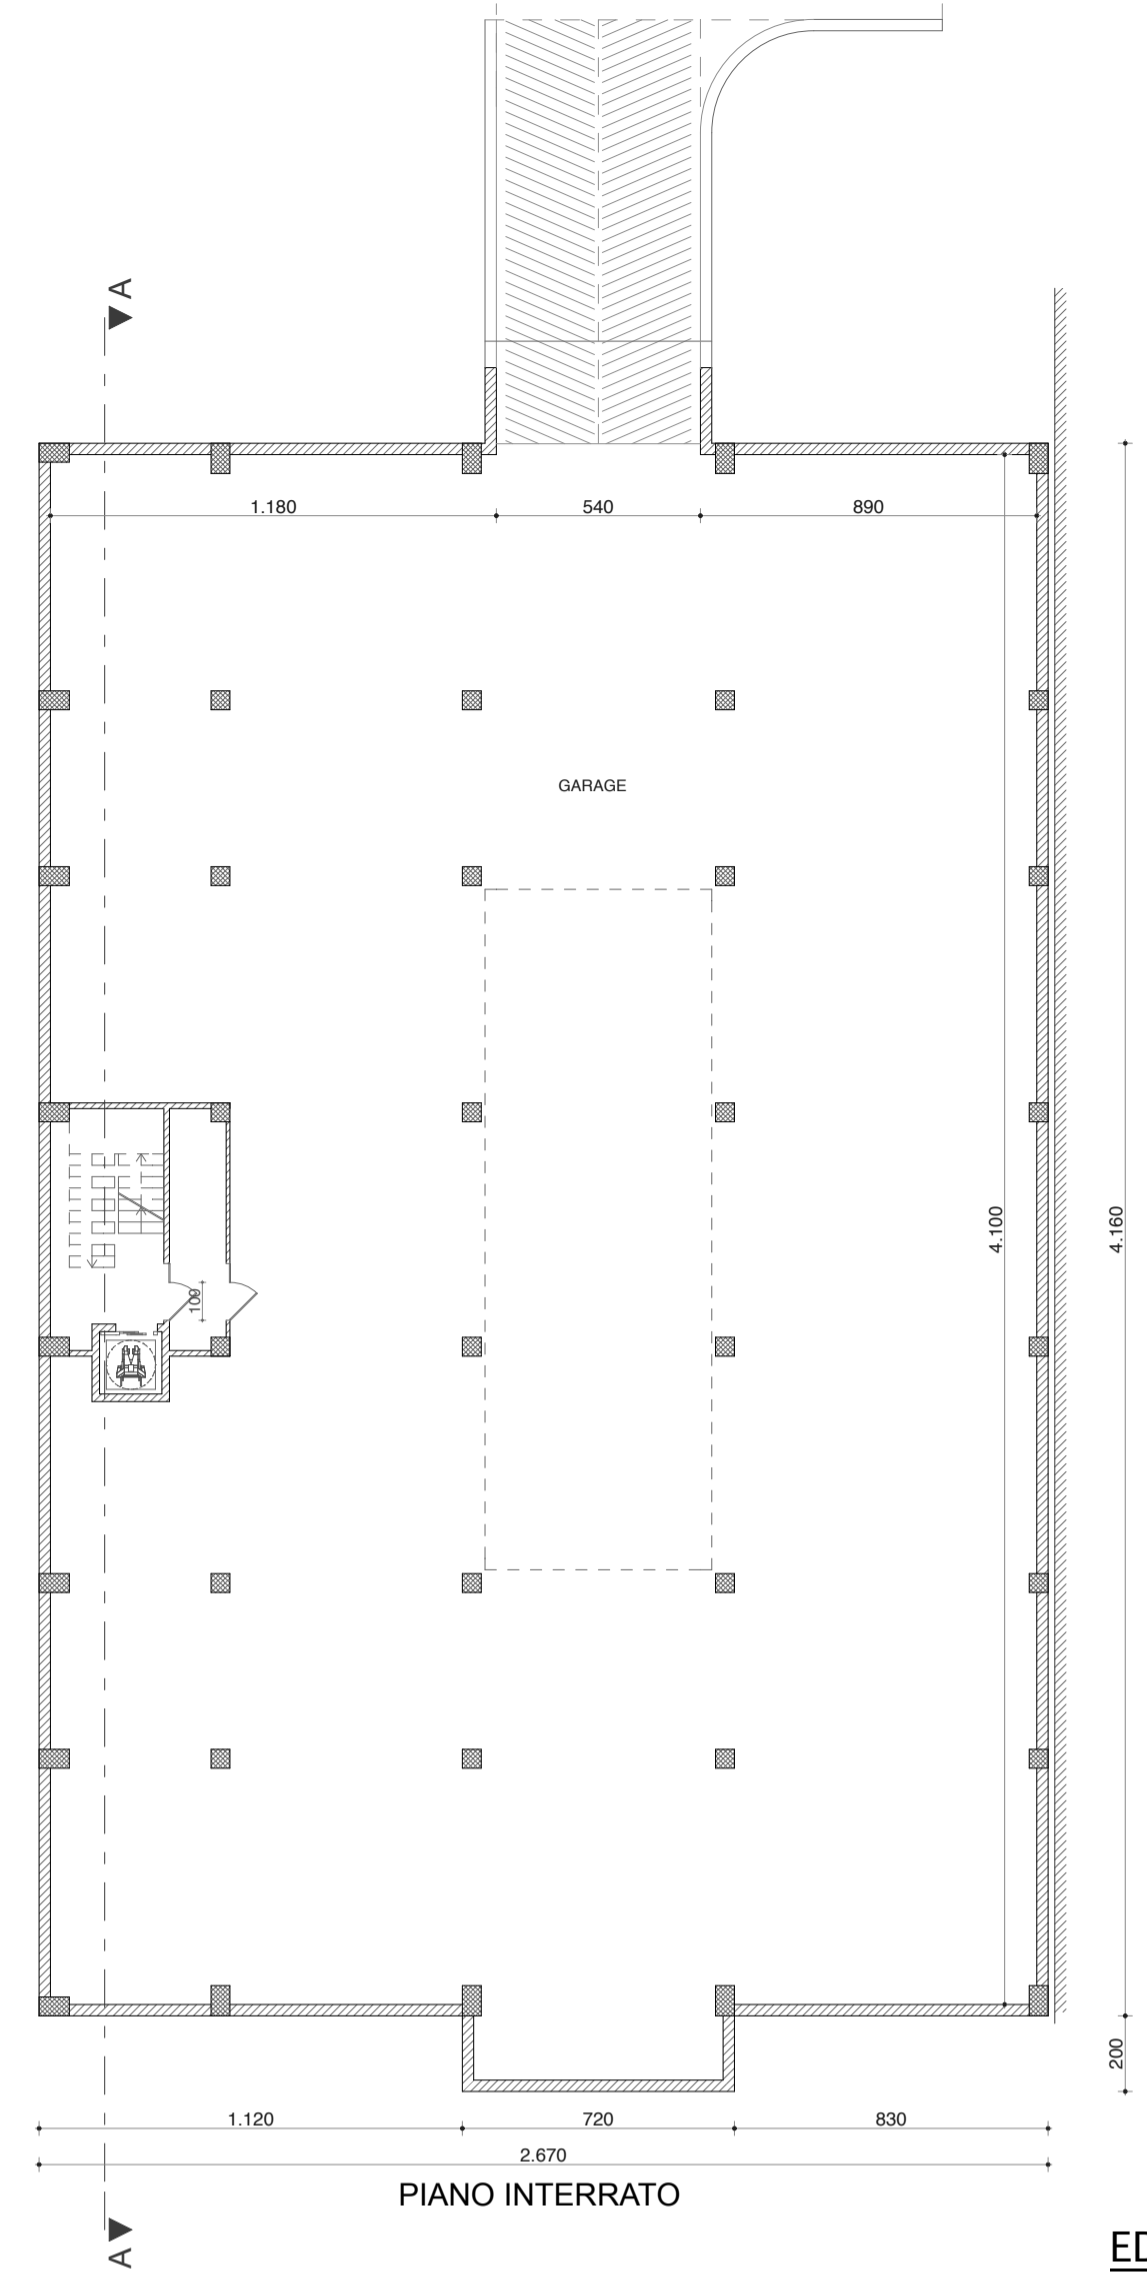


PIANO INTERRATO


EDIFICIO R

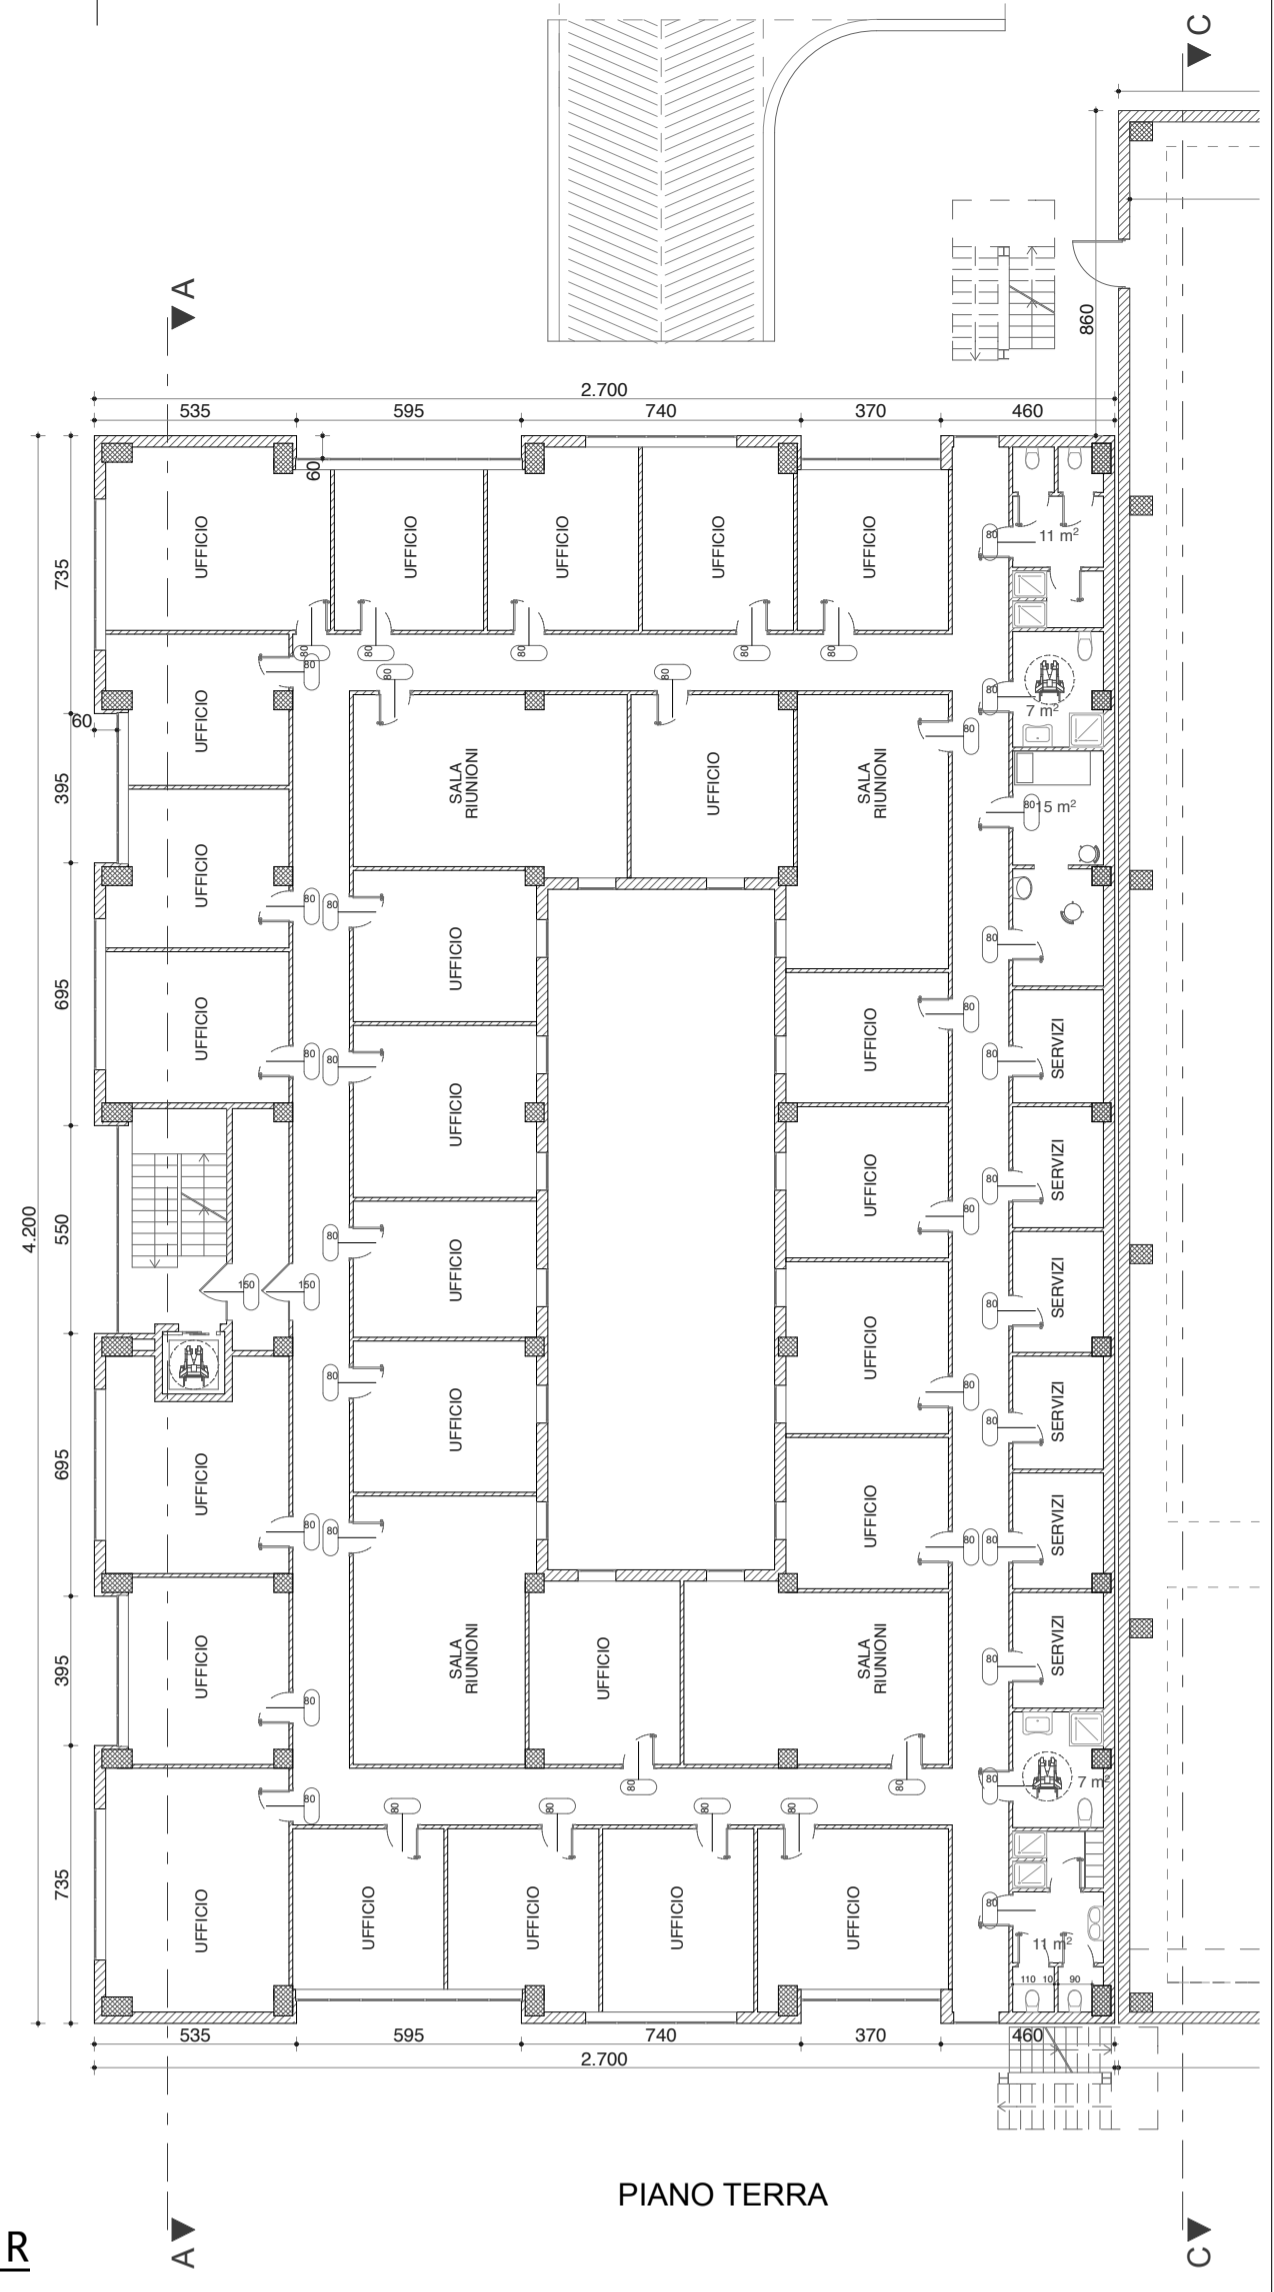

PIANO TERRA

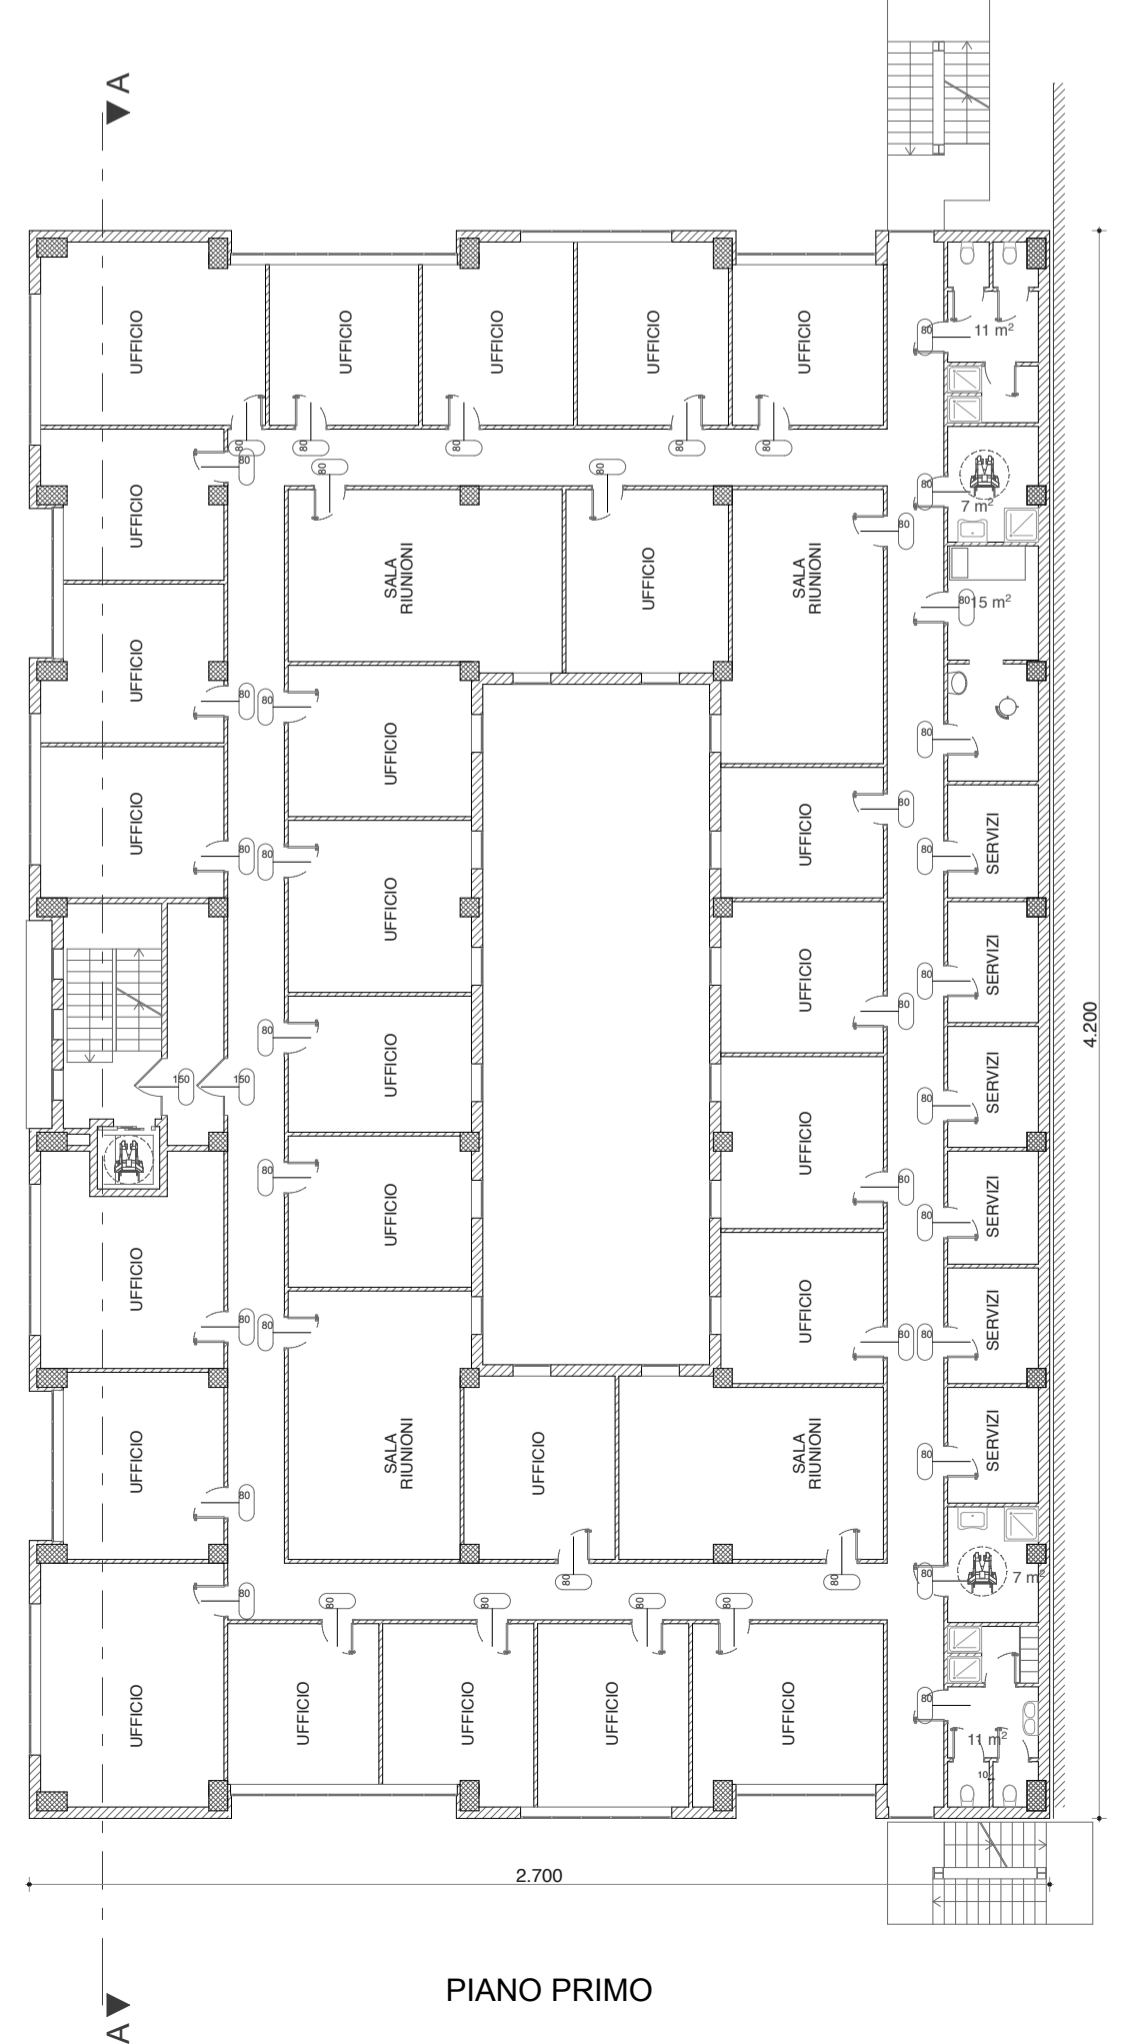

PIANO PRIMO

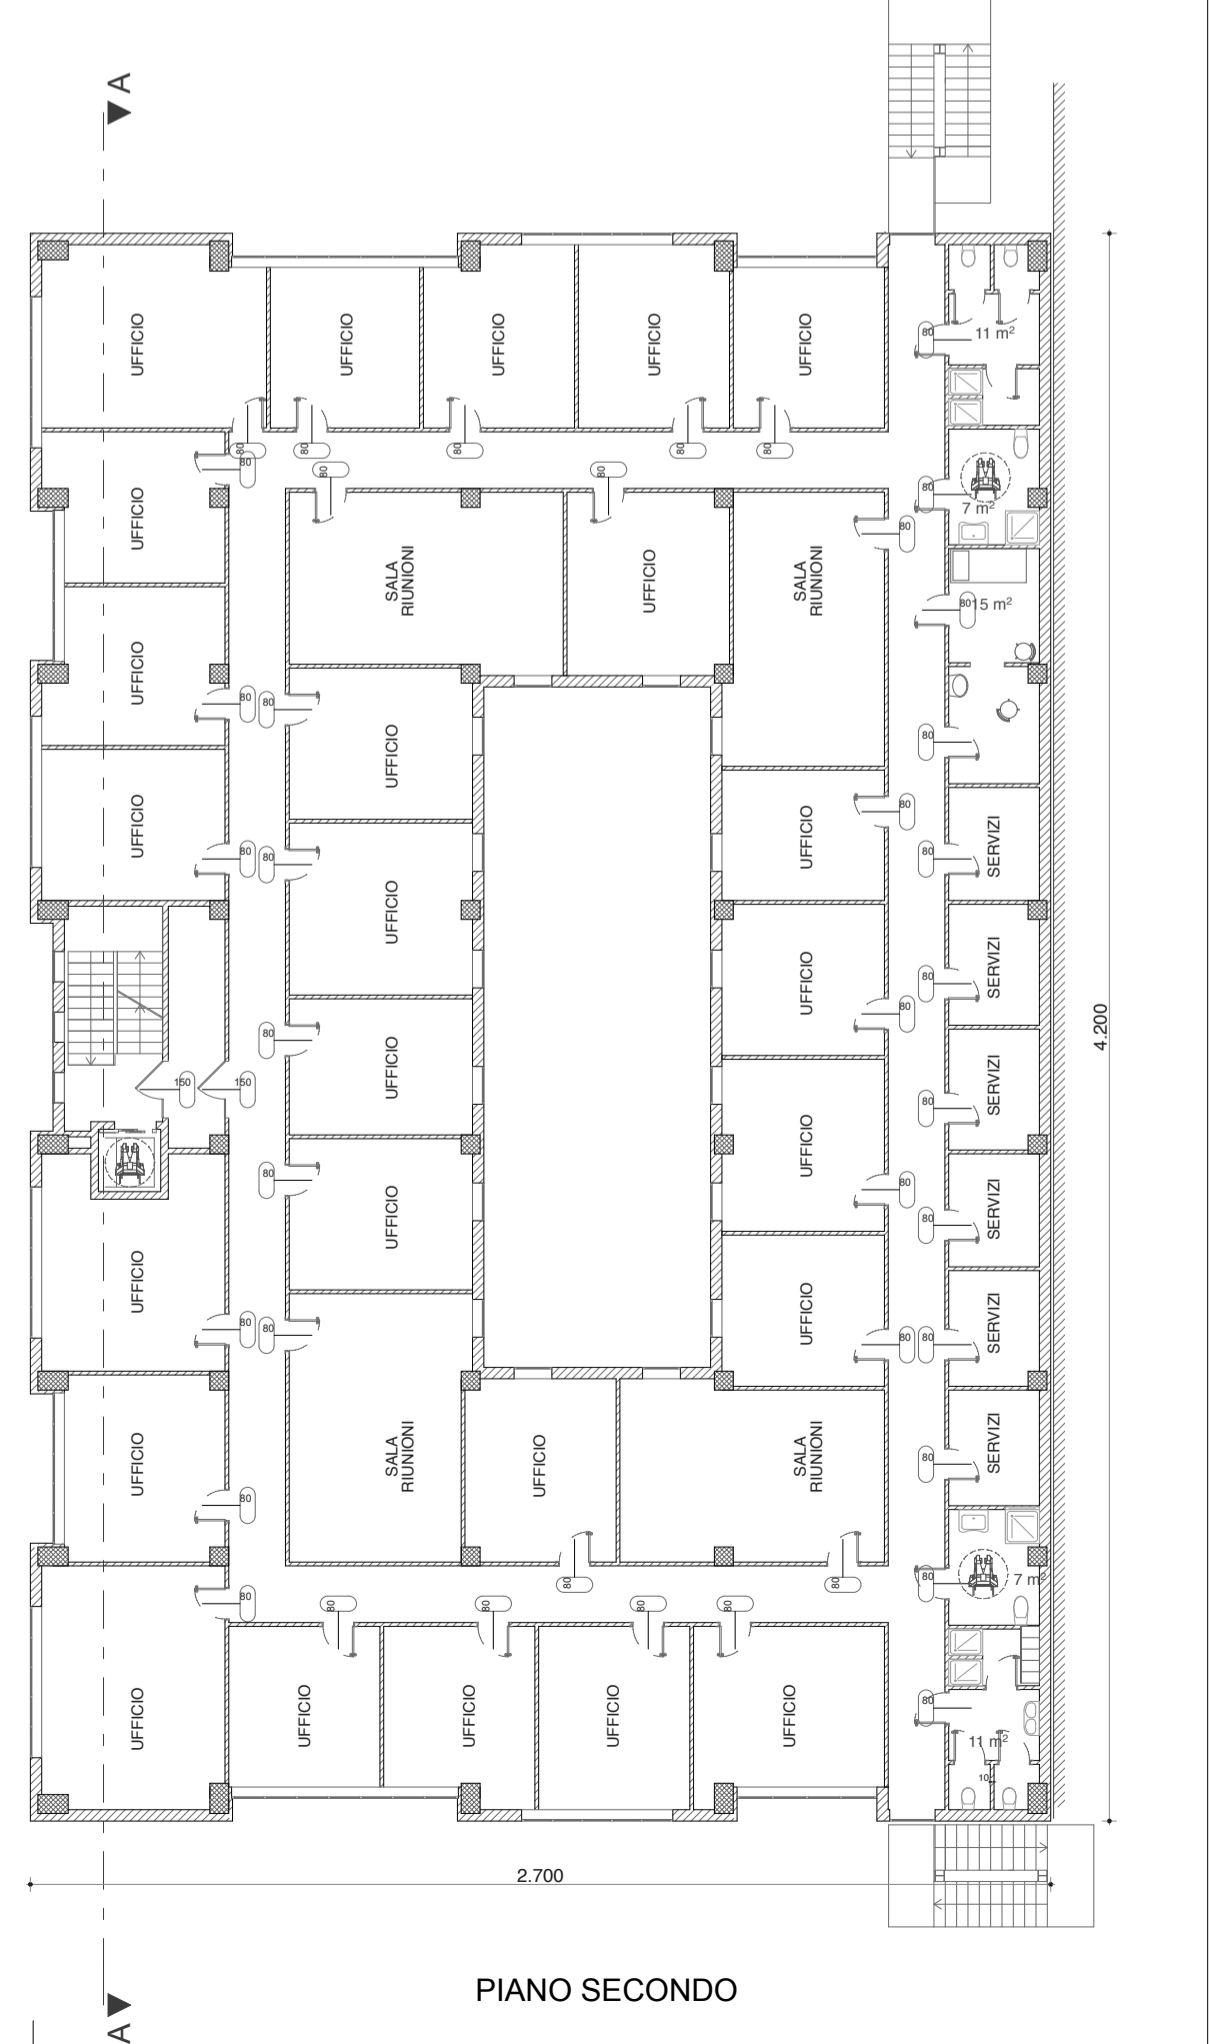

PIANO SECONDO

COMUNE DI TORGIANO		
LOCALITA'	FERRIERA	
PROPRIETA'		
O.M.G. Officine Meccaniche Galletti S.r.l. Etruria Leasing S.p.a.		
REALIZZAZIONE CENTRO ARTIGIANALE - INDUSTRIALE in loc. Ferriera		EDIFICI R-S
SCALA	GRAFICI AI SENSI DELLA Legge 13/89	L 13
PERUGIA: Luglio 2010		
OPERATORE		

Elaborazioni grafiche Studio Rugini, Perugia - Iic. Cigraph. RICHM0597216934280