
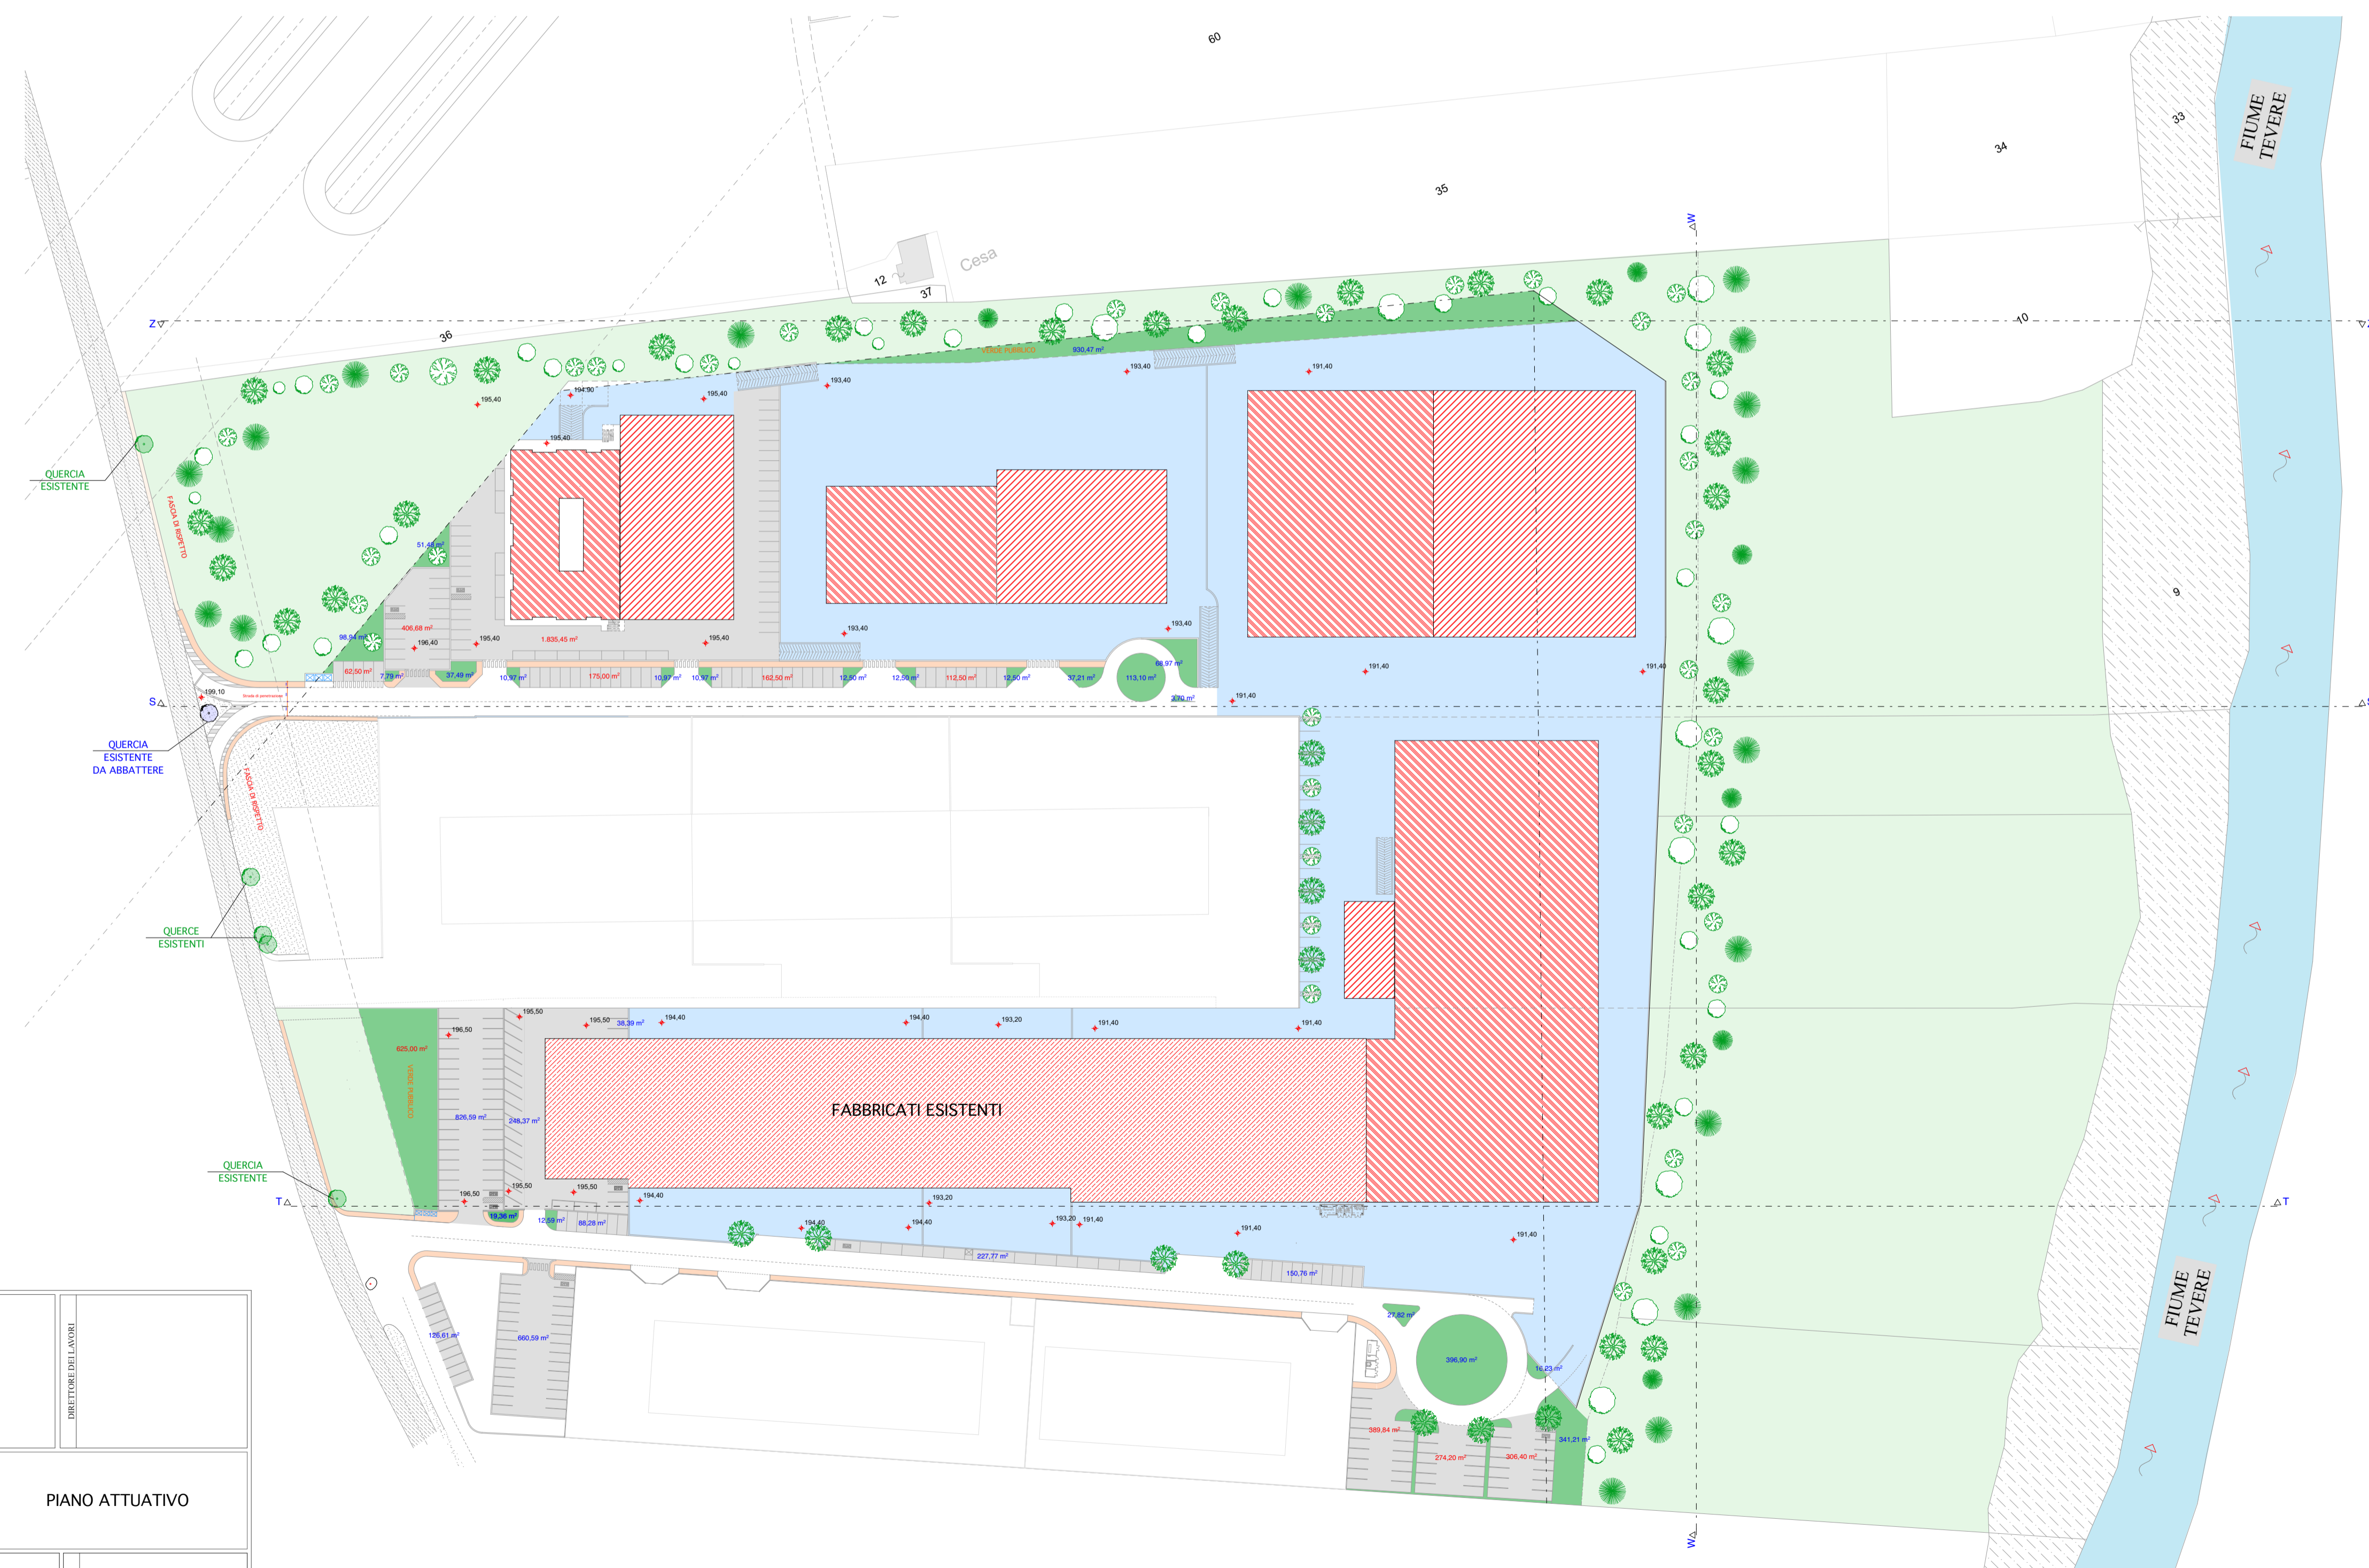


**ALBERATURE**

lat = 0,5 alberi / 100 mq di costruzione  
 lat = 0,5% 28.038,00 = 140 ALBERI DA PIANTUMARE

dei quali:  
 39 Querce  
 36 Ippocastani  
 40 Lecci  
 25 Pioppi

**LEGENDA**

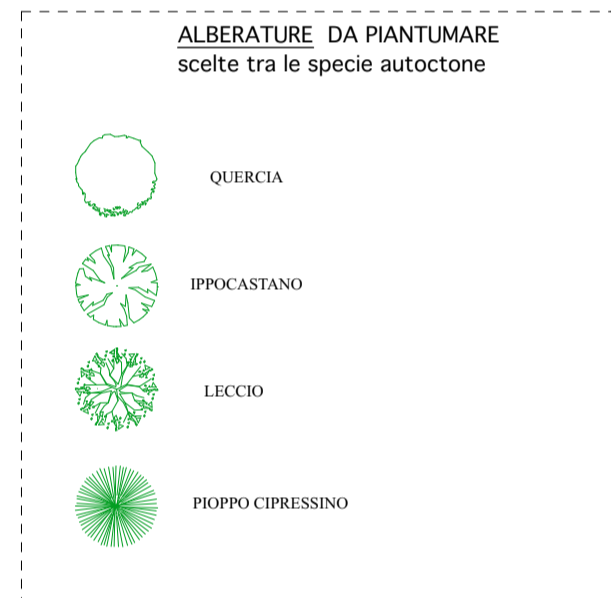

COMUNE DI TORGIANO		PROGETTISTA	DIRETTORE DEI LAVORI
LOCALITA'	FERRIERA		
PROPRIETA'		TAVOLA	PA i1C
O.M.G. Officine Meccaniche Galletti S.r.l. Etruria Leasing S.p.a.			
REALIZZAZIONE CENTRO ARTIGIANALE - INDUSTRIALE in loc. Ferriera		PIANO ATTUATIVO	
SCALA	1:1000	Tavola integrativa PLANIMETRIA GENERALE CON - ALBERATURE - RECINZIONI - PAVIMENTAZIONI ESTERNE	
PERIODO	Luglio 2017		
OPERATORE	STUDIO GRG		