COMUNE DI
TORGIANO Perugia

I Borghi più belli d'Italia

S.U.A.P.E.
Sportello Unico per le Attività Produttive e per l'attività Edilizia
ai sensi dell'art. 113 della L.R. 1/2015

PROGETTO DI RISTRUTTURAZIONE EDILIZIA EDIFICI ESISTENTI
E AMPLIAMENTO
RIQUALIFICAZIONE ENERGETICA COMPLESSIVA
CAMBIO DI CLASSIFICAZIONE TURISTICO RICETTIVA
DA ALBERGO 4 STELLE S. A 5

BORGO BRUFA SPA RESORT

PROPONENTE
Soc. Borgo Brufa S.r.l.

UBICAZIONE
Torgiano Loc. Brufa Via del Colle, 38

SCALA: 1:100/1:200

RIF. CATASTO:
Foglio 15 - Particelle n° 548-17-553-527-520-532-551-548-518
Foglio 16 - Particelle n° 349-586-554-583-556-559-560-538
Foglio 18 - Particelle n° 88-558-557-536-93-90-555-96-94

TAV. N°: PA. 11

OGGETTO DELL'ELABORATO:
EDIFICIO 9 GARAGE -EDIFICIO 11 GIARDINI PENSILI
(STATO DI PROGETTO)

TECNICO

TECNICO

Progettisti

Architetto Fausto Ciotti
ciottifausto@gmail.com

Architetto Silvia Giannini
info@studiogiannivitarelli.it

P.I. Elvisio Regni
regni@pecingegneri.org

Geologo Sforna Simone
simonesforna@tiscali.it

Ingegnere Mario Lucarelli
mario.lucarelli@ilpunto.it

Ingegnere Mauro Fiorini
mauro.fiorini@inwilo.it

SIGLE ELABORATI

RI. 00	Relazione PRG Comune di Torgiano Parte Generale
PP. 00	Progetto Planivolumetrico – Ambientale
PA. 00	Progetto Architettonico
P.I. 00	Progetto Impianto Idrico
TE. 00	Progetto Tecnologico Sistema Elettrico Termotecnico
TR. 00	Progetto Tecnologico Sistema di Illuminazione Diffusione Impianto Video
P.I. 00	RELAZIONE GEOLOGICA E DELLE INDAGINI GEOGNOSTICHE Comune di Torgiano (PG) - Località Brufa - Via del Colle, 38 - Indagine sismica - CARATTERIZZAZIONE SISTEMA DI COPERTURA - RELAZIONE GEOLOGICA E DELLE INDAGINI GEOGNOSTICHE SISMICA E PARERE PRELIMINARE SULLA FATTIBILITÀ DEGLI INTERVENTI DI RICOSTRUZIONE SISMICA - RELAZIONE GEOLOGICA E DELLE INDAGINI GEOGNOSTICHE SISMICA E PARERE PRELIMINARE SULLA FATTIBILITÀ DEGLI INTERVENTI DI RICOSTRUZIONE SISMICA - RELAZIONE GEOLOGICA E SULLA MODELLAZIONE SISMICA - RELAZIONE GEOLOGICA E SULLA MODELLAZIONE SISMICA - RELAZIONE GEOLOGICA E SUL SITO DI DESTINAZIONE DELLA PERFORAZIONI - SISMICA DI BASE
ST. 00	Progetto Strutturale

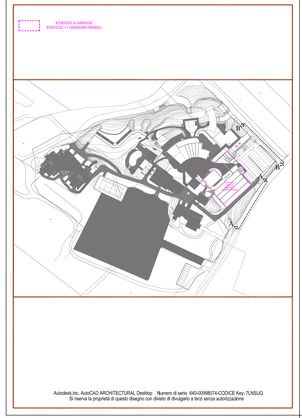

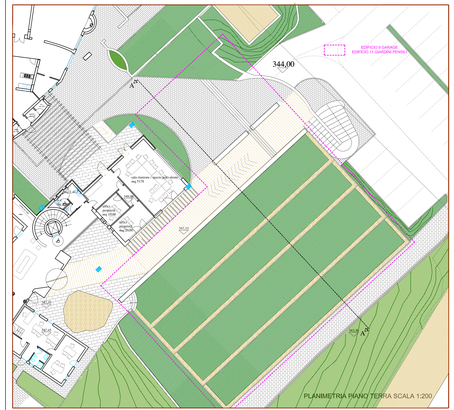

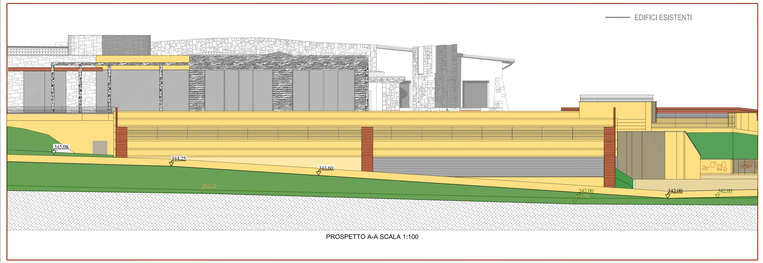

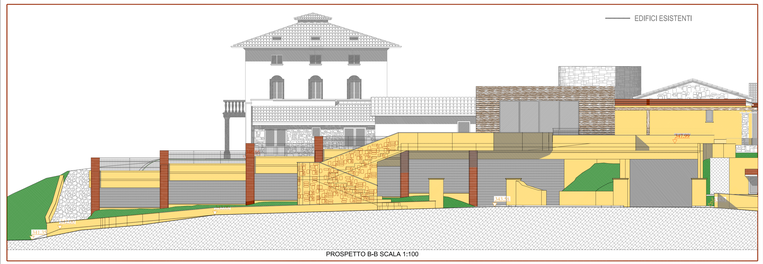

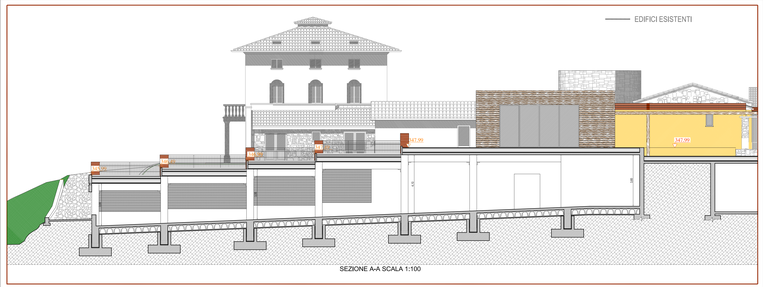

Autodesk Inc. AutoCAD ARCHITECTURAL Desktop Numero di serie 640-00998974-CODICE Key: 7LN5UO
Si riserva la proprietà di questo disegno con divieto di divulgarlo a terzi senza autorizzazione