



SIGLE ELABORATI

Progettisti
 Architetto Fausto Codi
 Architetto Silvia Ghemmi
 P.I. Elisavio Ragnoli
 Geologo Simona Simone
 Ingegnere Mario Luparelli
 Ingegnere Mauro Fionini

VERDE DI COPERTURA DEI FABBRICATI
VERDE PRIVATO
VERDE DI PROGETTO PUBBLICO O PRIVATO AD USO PUBBLICO AD 1:000
PARCHIEGGI PERMANENTI N° 37
PARCHIEGGI PRIVATI AD USO PUBBLICO N° 112
PARCHIEGGI PUBBLICI


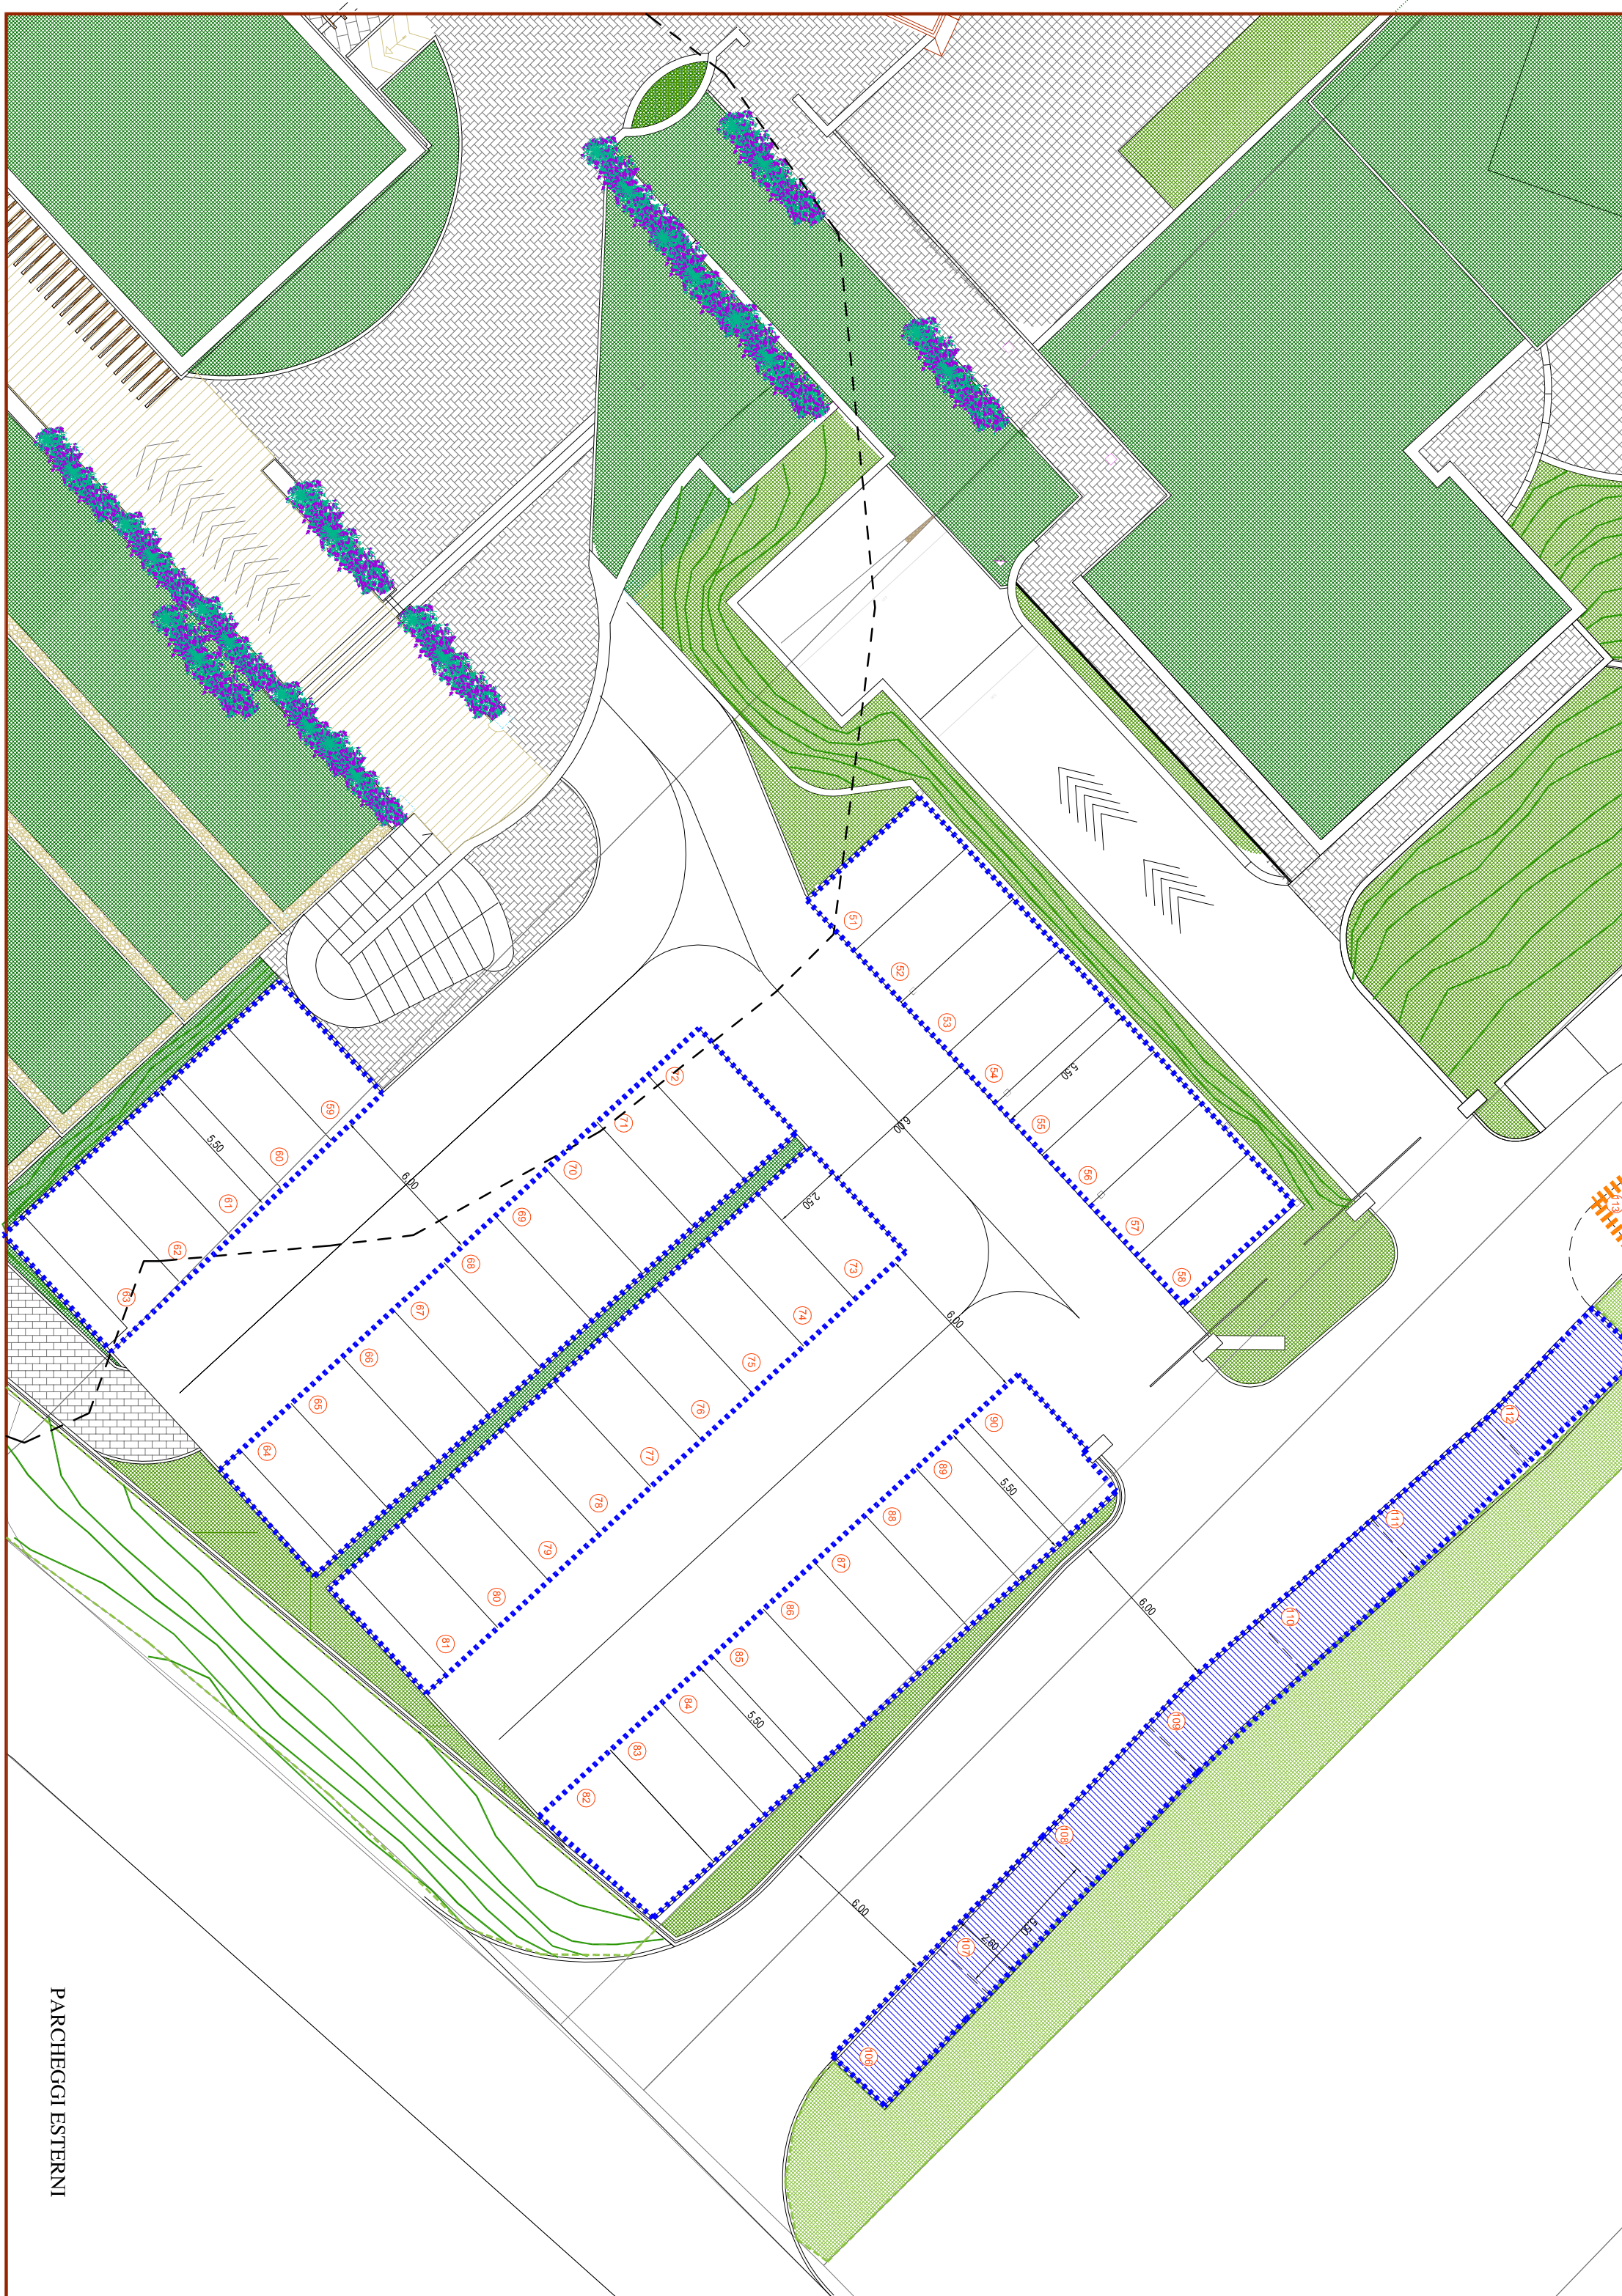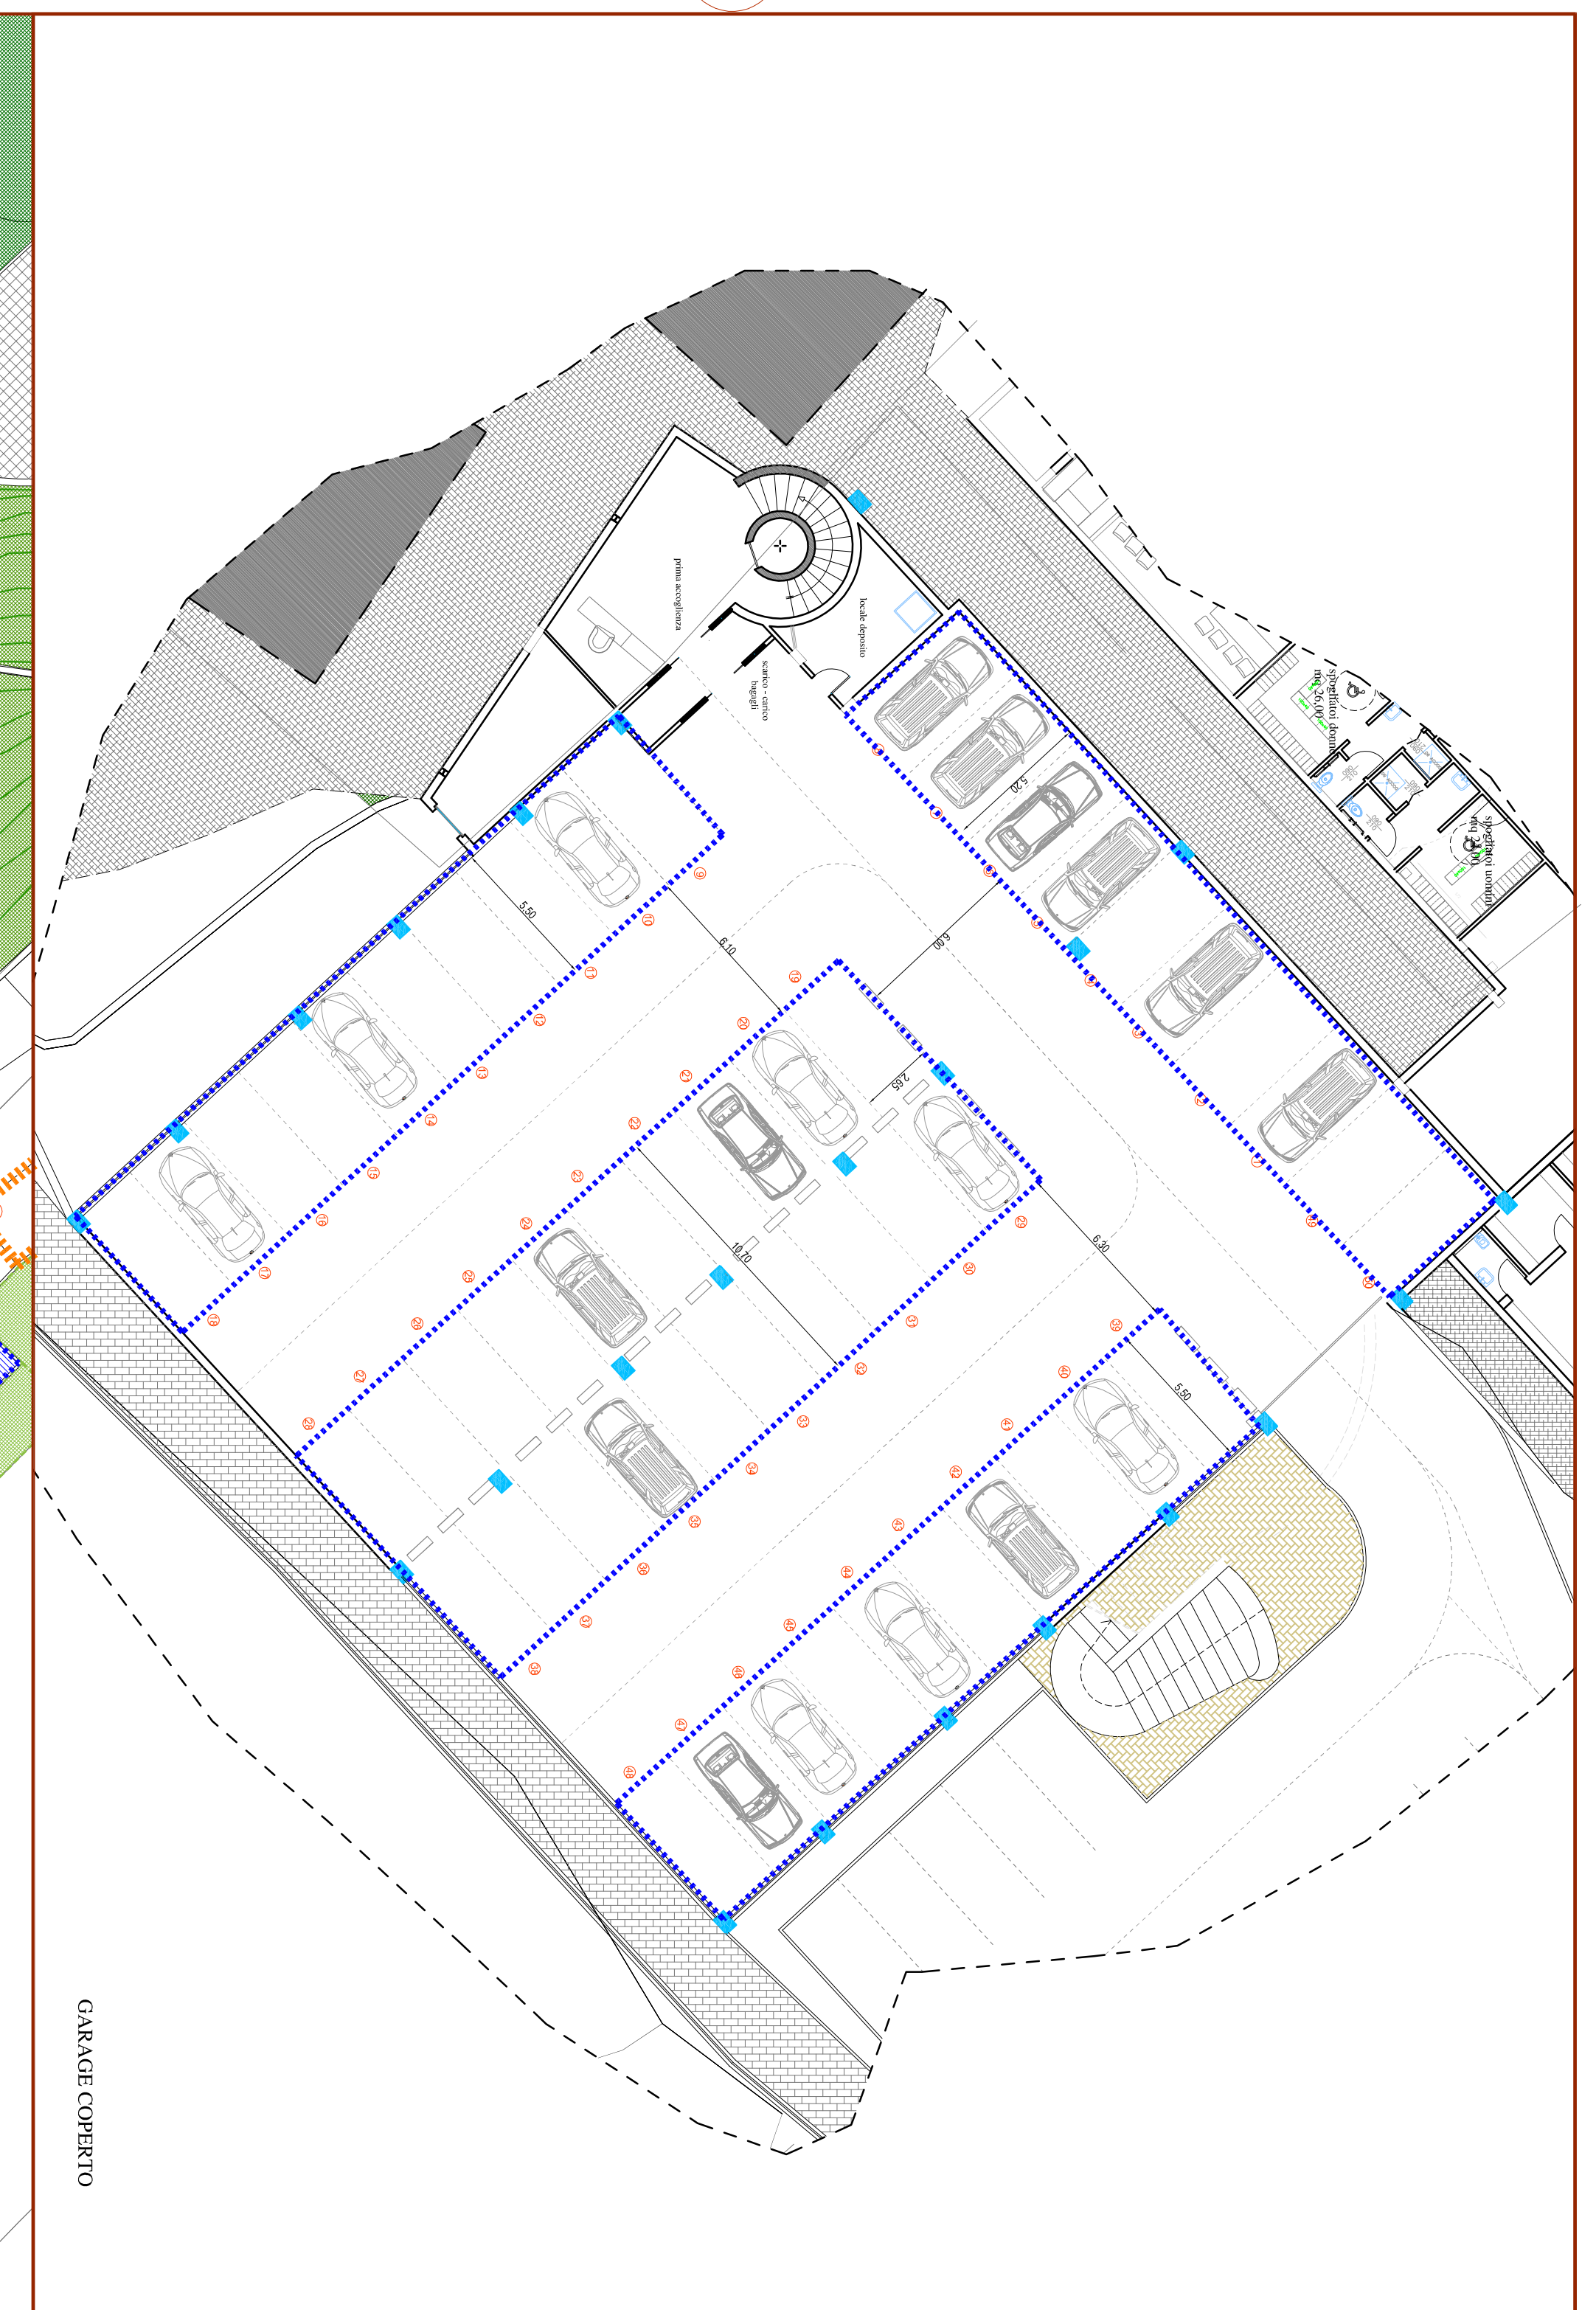

PARCHIEGGI ESTERNI